


FÖRSLAG TILL ÄNDRING I STADSPLANEN FÖR DEL AV TUNADALSOMRÅDET I KÖPINGS STAD

Befintliga förhållanden:

- stadsplanelinje
- - - fastighetsgränser
- ☒ huvudbyggnad resp. uthus
- ~ nivåkurvor i meter över stadens /samhällets/ nollplan
- +0.0 gällande gatuhöjd

Beteckningar:

- stadsplanegräns
 - gällande stadsplanelinje
 - ××××× gällande stadsplanelinje, avsedd att utgå
 - - - områdesgräns
 - - - bestämmelsegräns
 - - - - - tomt- och andra gränslinjer, ej avsedda att fastställas
 - allmän plats /gata, torq m.m./
 - ▨ allmän plats /park och plantering/
 - ▨ 50 mark för bostadsändamål i öppet byggnadssätt
 - ▨ 1B mark för småindustriändamål
 - ▨ mark, som ej får bebyggas
 - +0.0 gällande gatuhöjd
 - (+0.0) gällande gatuhöjd, avsedd att utgå
 - +0.0 gatuhöjd
 - II antal våningar
 - IIv antal våningar jämte vind
- 10 0 50 100 150 200 250 300 m.
skala 1:2000

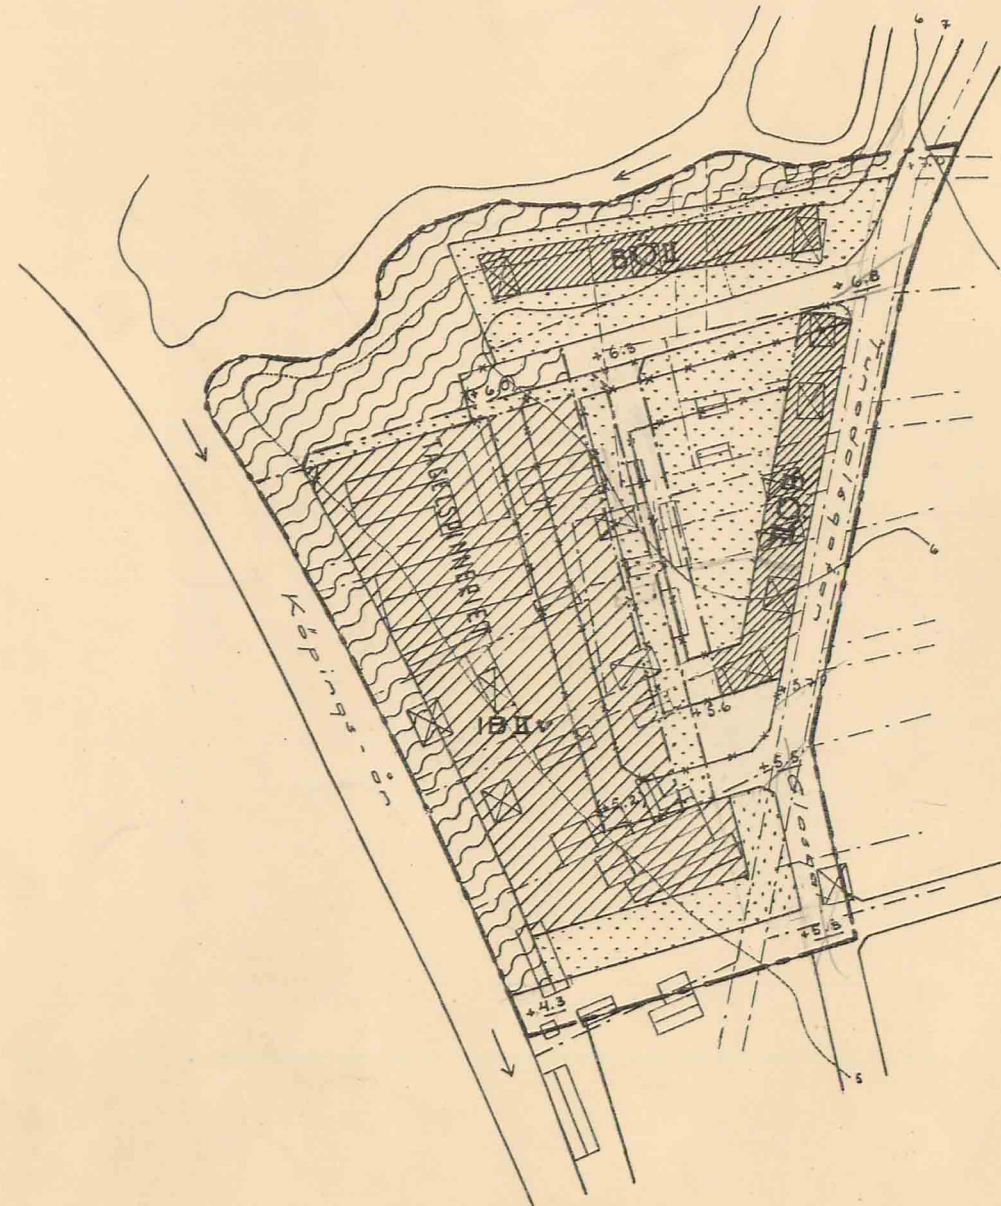

Antaget av stadsfullmäktige i
Köping den 25. 4. 1946 i § 77.

Sven Petersen

Tillhör Kungl. Majts beslut
den 16 augusti 1946
Stockholm i Kommunikationsdepartementet

Ex officio

Mil. Lersén

Köping den 12. 1946.

H. Haansson
Stadsarkitekt S. A. R.