

FÖRSLAG TILL JÄMKNING AV STADSPLANEN
FÖR DEL AV KÖPINGS STAD
KV. (KVARNDAMMEN) OCH KV. KVARNSTENEN

*År 1953 den 14 juli har länsstyrelsen fastslagit
å denna karte angiven ändring av stadsplanen för
Köping, därvid skall från fastställelsen undanta-
gas i kartan med rött beprövningsslinje an-
givet område.
Beslutet har jämsamt 150 § byggnadsloven
ombehållit oavsett laga kraft, betygge;
Vårdens del i landskansliet som ovan.
P. J. Jönssons sigill
P. Jönsson*

BEFINTLIGA FÖRHÅLLANDEN


- GÄLLANDE OMRÅDES- OCH BESTÄMMELSEGRÄNSER
- FASTIGHETSGRÄNS
- - - - - VÄGAR
- ⊠ = HUVUDBYGGNAD RESP. UTHUS
- + 0.0 GÄLLANDE GATUHÖJD
- ~ NIVÅKURVOR I METER ÖVER STADENS NOLLPLAN




BETECKNINGAR

- STADSPLANEGRÄNS
- GÄLLANDE OMRÅDES- OCH BESTÄMMELSEGRÄNS
- " " " " AVSEDD ATT UTGÅ
- - - - - GATU- KVARTERS- OCH ANNAN OMRÅDESGRÄNS
- - - - - BESTÄMMELSEGRÄNS
- ⊠ GATA ELLER TORG
- ▨ PARK ELLER PLANTERING
- ▨ GATUPLANTERING
- ▨ BO OMRÅDE FÖR BOSTADSÄNDAMÅL, FRISTÅENDE ELLER KOPPLADE HUS
- ▨ BF " " " " HUS
- ▨ MARK SOM ICKE FÅR BEBYGGAS
- + 0.0 GÄLLANDE GATUHÖJD
- II III ANTAL VÅNINGAR

Stämpel två kr.

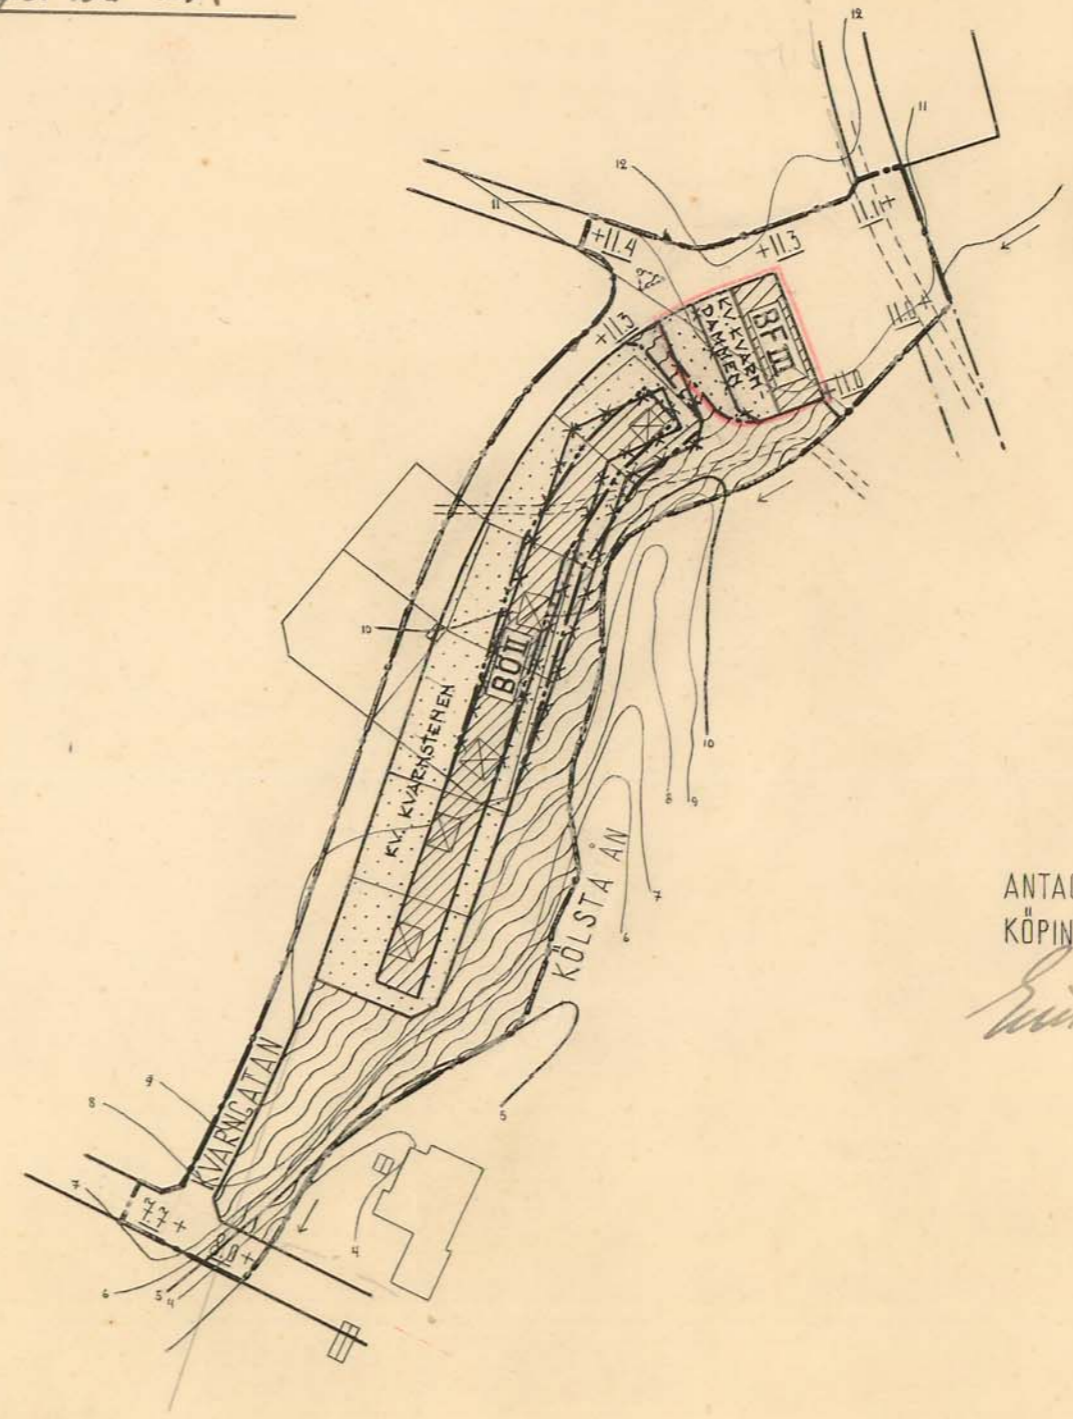

ANTAGET AV STADSFULLMÄKTIGE I
KÖPING DEN 19 DEC. 1952 § 153
Einar Bengtsson

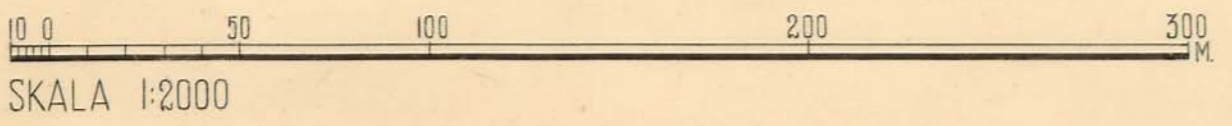

KÖPING DEN 21. 9. 1952.
Nils Hansson
STADSARKITEKT S. A. R.