

FÖRSLAG TILL ÄNDRING AV STADSPLANEN FÖR KV. VEGA OCH VINGNER

År 1957 den 21 JANUARI har länsstyrelsen fastställt å denna karta angiven ändring av stadsplanen för KVARTEREN VEGA OCH VINGNER och har beslutat att denna ändring skall tillämpas emedelt burt väntat laga kraft bebyggas. Vårdslöst i landskansliet som ovan.



På tjänstens vägnar:
E. Lomnson



BETECKNINGAR

- — — — STADSPLANEGRÄNS
- — — — GÄLLANDE STADSPLANELINJE
- — — — " " , AVSEDD ATT UTGÅ
- — — — OMRÅDESGRÄNS
- — — — BESTÄMMELSEGRÄNS
- — — — GRÄNSLINJER EJ AVSEDDA ATT FASTSTÄLLAS
- [White box] ALLMÅN PLATS, GATA
- [Green box] " " , PARK
- [Dotted box] OMRÅDE SOM EJ FÅR BEBYGGAS
- [Yellow box with BF] " FÖR BOSTADSÄNDAMÅL
- +0.0 GÄLLANDE GATUHÖJD
- II VÅNINGSAANTAL

STÄMP

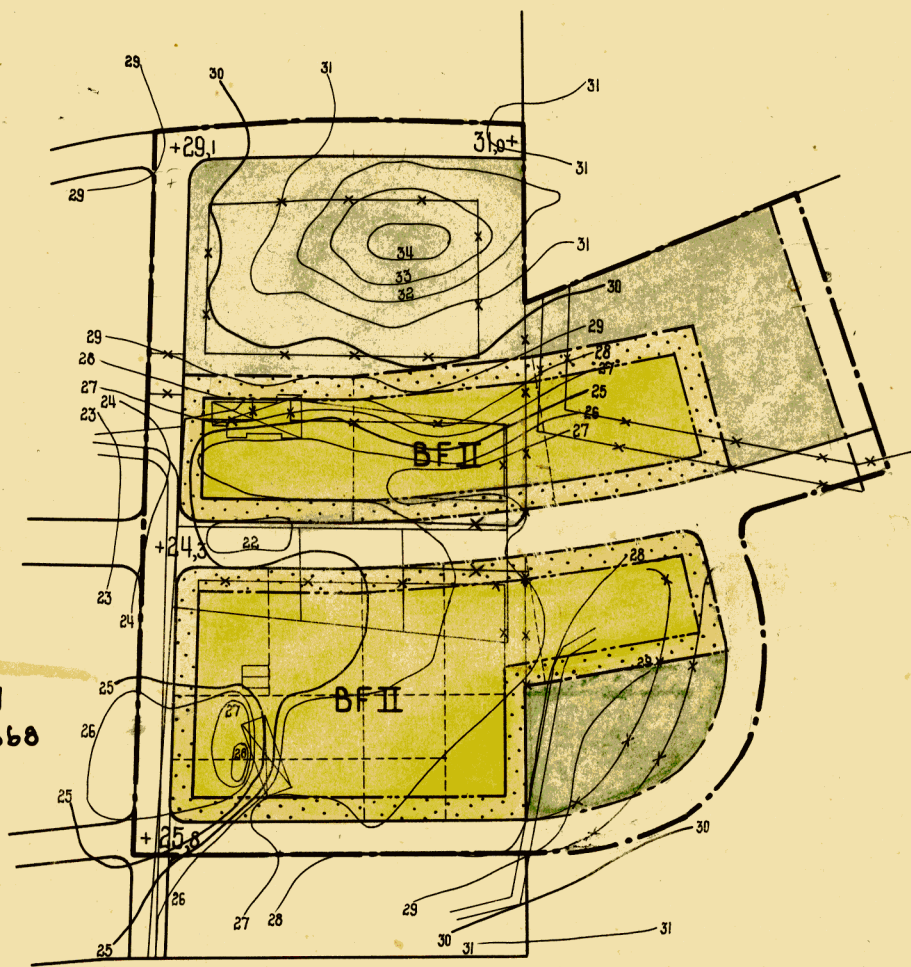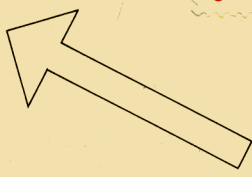

ANTAGET AV BYGGNADSNÄMNDEN I
KÖPING DEN 3 OKT. 1956 S 368

Eric Ryman

10 0 50 100 150 M.
SKALA 1:2000

KÖPING DEN 1. 7. 1956.

N. Hansson