

FÖRSLAG TILL ÄNDRING I OCH UTVIDGNING AV STADSPLANEN FÖR DEL AV ÖSTANÅSJORDEN I KÖPING


UPPRÄTTAT I SEPTEMBER 1957 OCH ÄNDRAT I JANUARI 1958 AV

Sven Flodén, N. Haugen

ARKITEKTER S.A.R.

BETECKNINGAR PÅ STADSPLANEKARTAN

- STADSPLANEGRÄNS
- GÄLLANDE STADSPLANELINJE
- " " AVSEDD ATT UTGÅ
- OMRÅDESGRÄNS
- BESTÄMMELSEGRÄNS
- ILLUSTRATIONSLINJE EJ AVSEDD ATT FASTSTÄLLAS
- TOMT- OCH ANDRA GRÄNSLINJER EJ AVSEDDA ATT FASTSTÄLLAS
- ALLMÄN PLATS, GATA
- " " PARK
- OMRÅDE SOM EJ FÅR BEBYGGAS
- " FÖR BOSTADSÄNDAMÅL
- Iv VÅNINGANTAL, JÄMTE VIND
- +0.0 GÄLLANDE GATUHÖJD
- +0.0 GATUHÖJD

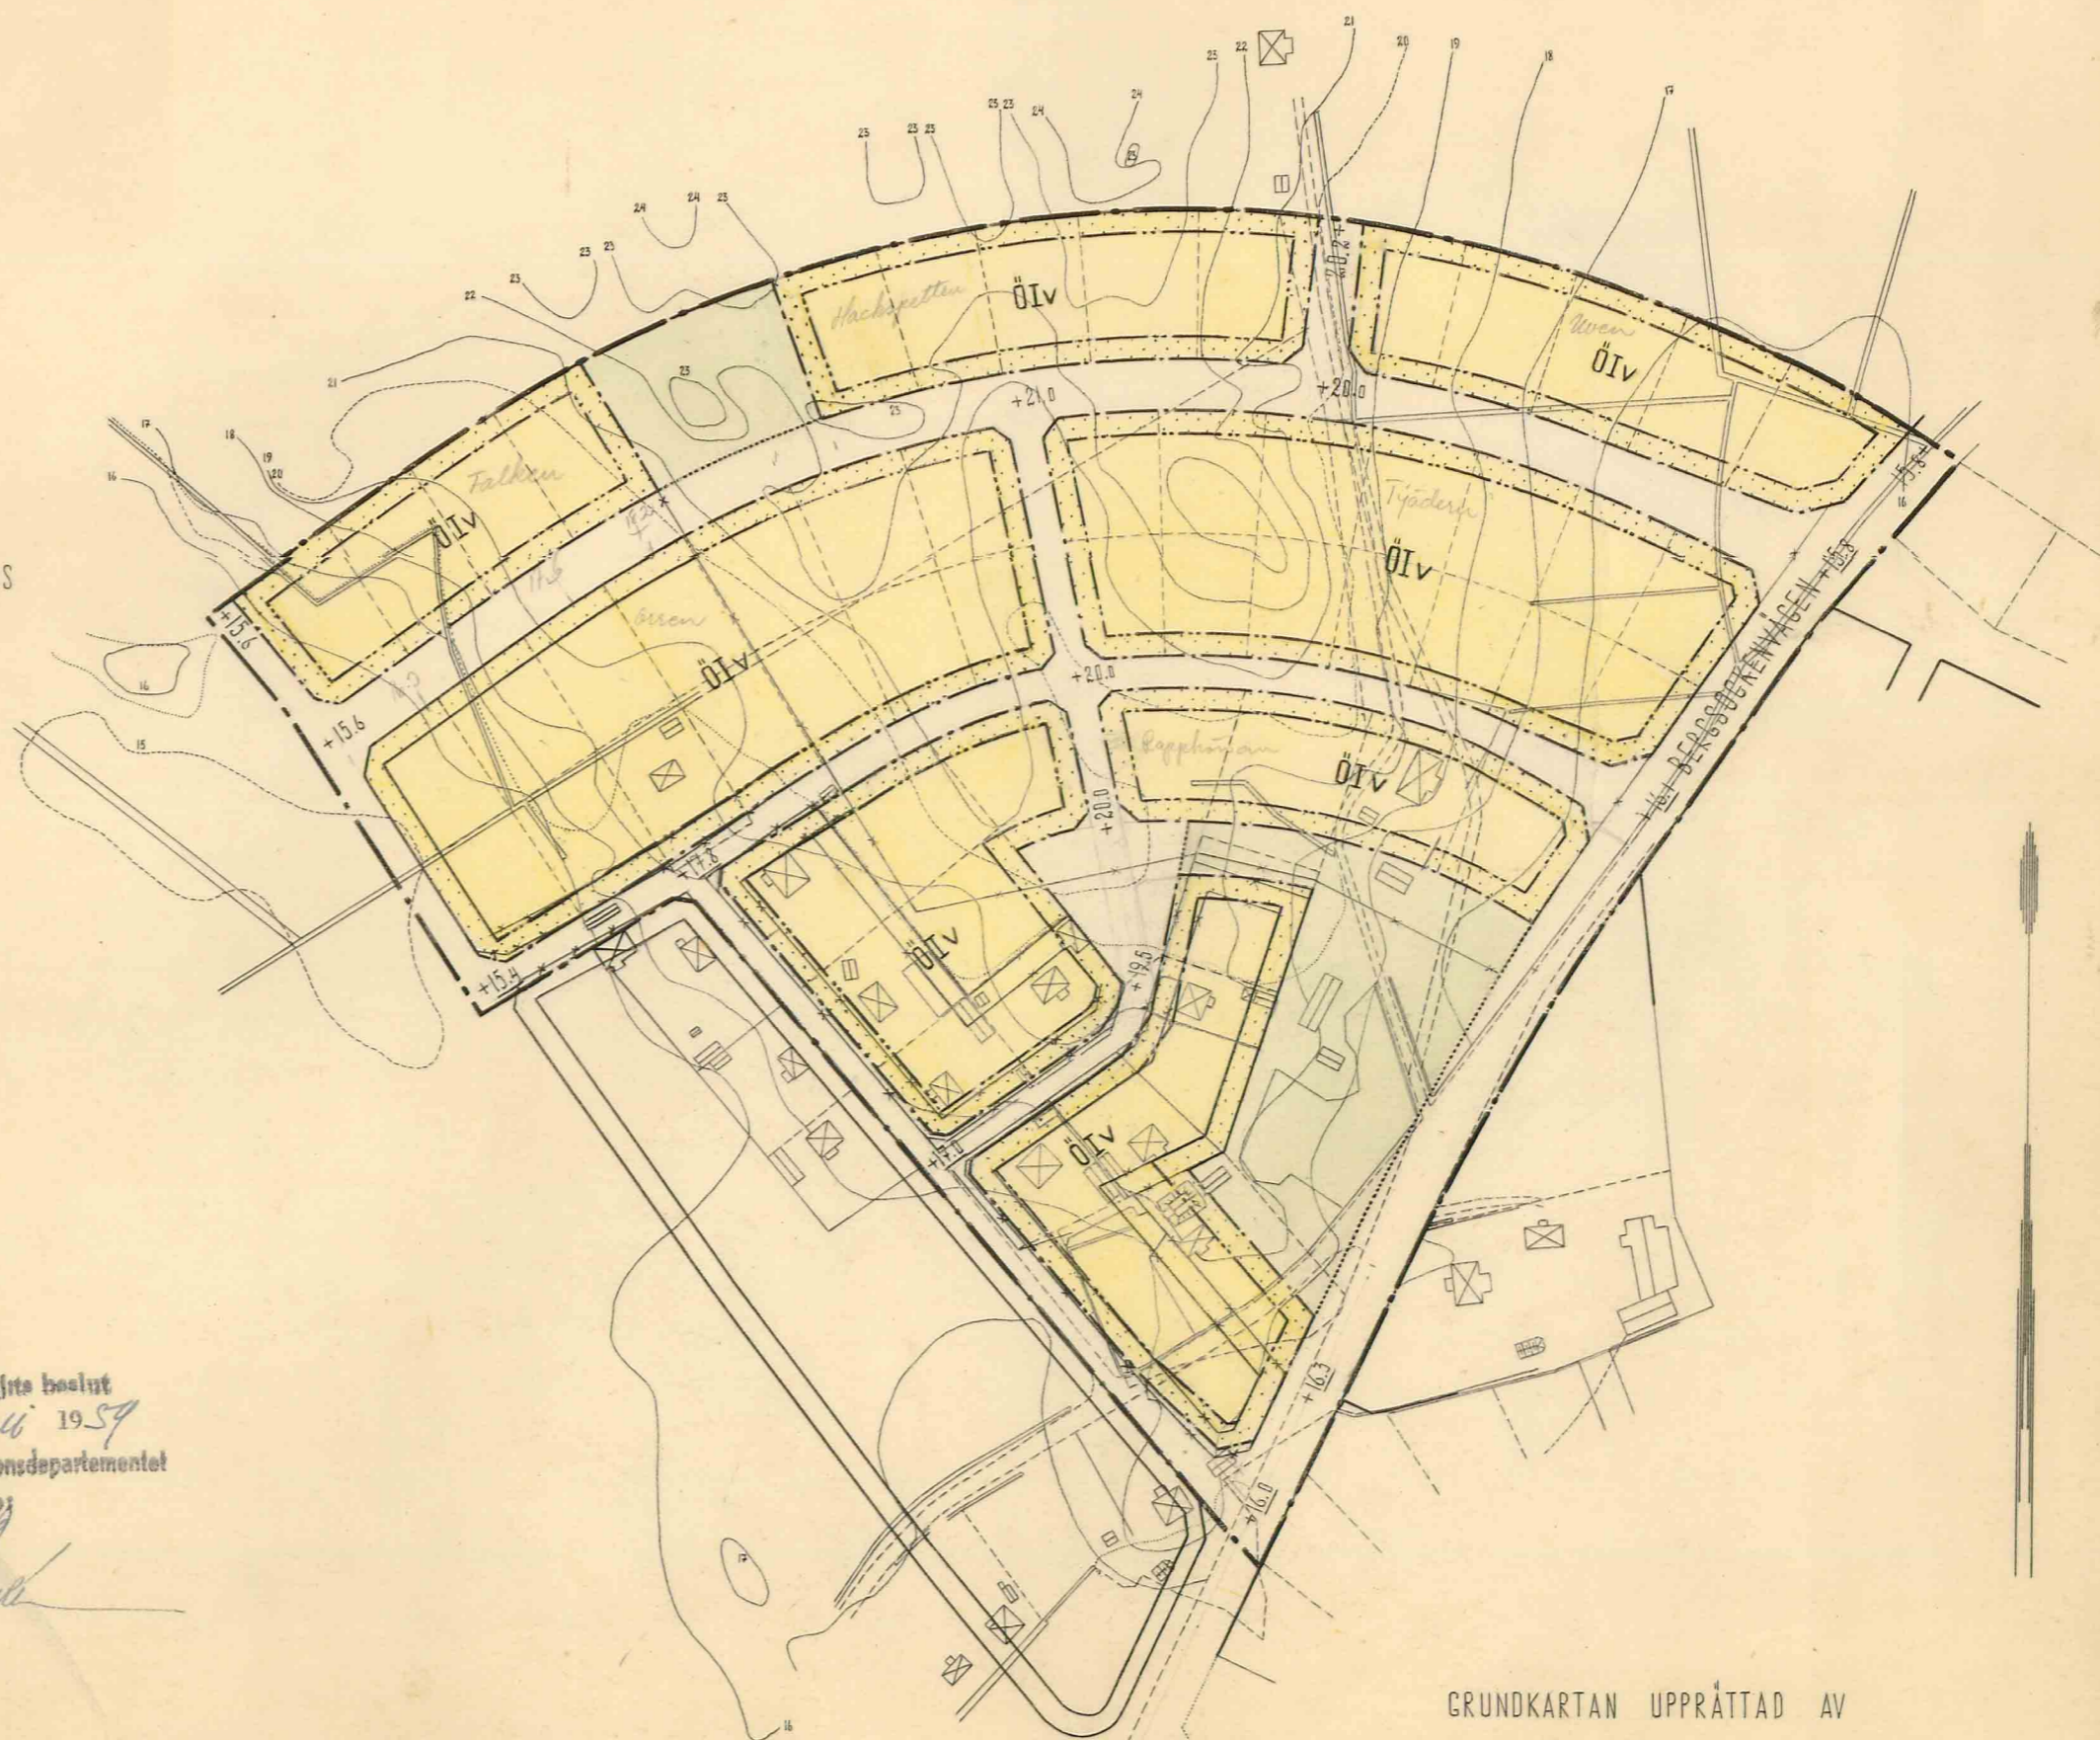


ANTAGET AV STADSFULLMÄKTIGE I
KÖPING DEN 28 MARS 1958 § 39

Einar Ören

Tillhör Kungl. Maj:ts beslut
den 6 februari 1959
Stockholm i Kommunikationsdepartementet
Ex officio

Nils Lund

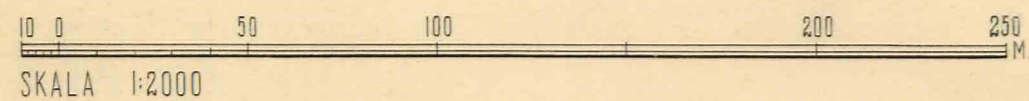

GRUNDKARTAN UPPRÄTTAD AV

Tore Haugen

STADSIINGENJÖR