

År 1965 den 16 december har länsstyrelsen fastställt denna karta angiven ändring av stadens byggnadsplan för kv. Lingonet och har beslutat därefter jämlikt 150 § byggnadslagen omedelbart vunnit laga kraft, betygat; Västerås stads i landskansliet som ovan.

På uppdrag av värderna
Gunnar Ahlberg

PL. K VII 1965

FÖRSLAG TILL ÄNDRING AV STADSPLANEN FÖR KV. LINGONET I KÖPING

UPPRÄTTAT I AUGUSTI 1965 AV

Nils Hansson



STADSARKITEKT S.A.R.

BETECKNINGAR

- · — · — GRÄNS 3 M UTANFÖR DET OMRÅDE FÖR VILKET FASTSTÄLLELSE SÖKES
- — — GÄLLANDE STADSPLANELINJE
- * * — — — AVSEDD ATT UTGÅ
- · — · — BESTÄMMESEGRÄNS
- B OMRÅDE FÖR BOSTADSÄNDAMÅL
- H — — — — — HANDELSÄNDAMÅL
- G — — — — — GARAGEÄNDAMÅL
- · · · · MARK SOM ICKE FÅR BEBYGGAS
- I III ANTAL VÅNINGAR
- (0000) BRUTTOVÅNINGSYTA
- +00.0 FASTSTÄLLD GATUHÖJD

ANTAGET AV BYGGNADSNÄMNDEN I KÖPING
 DEN 15 SEPTEMBER 1965 § 389

Peter Jönsson

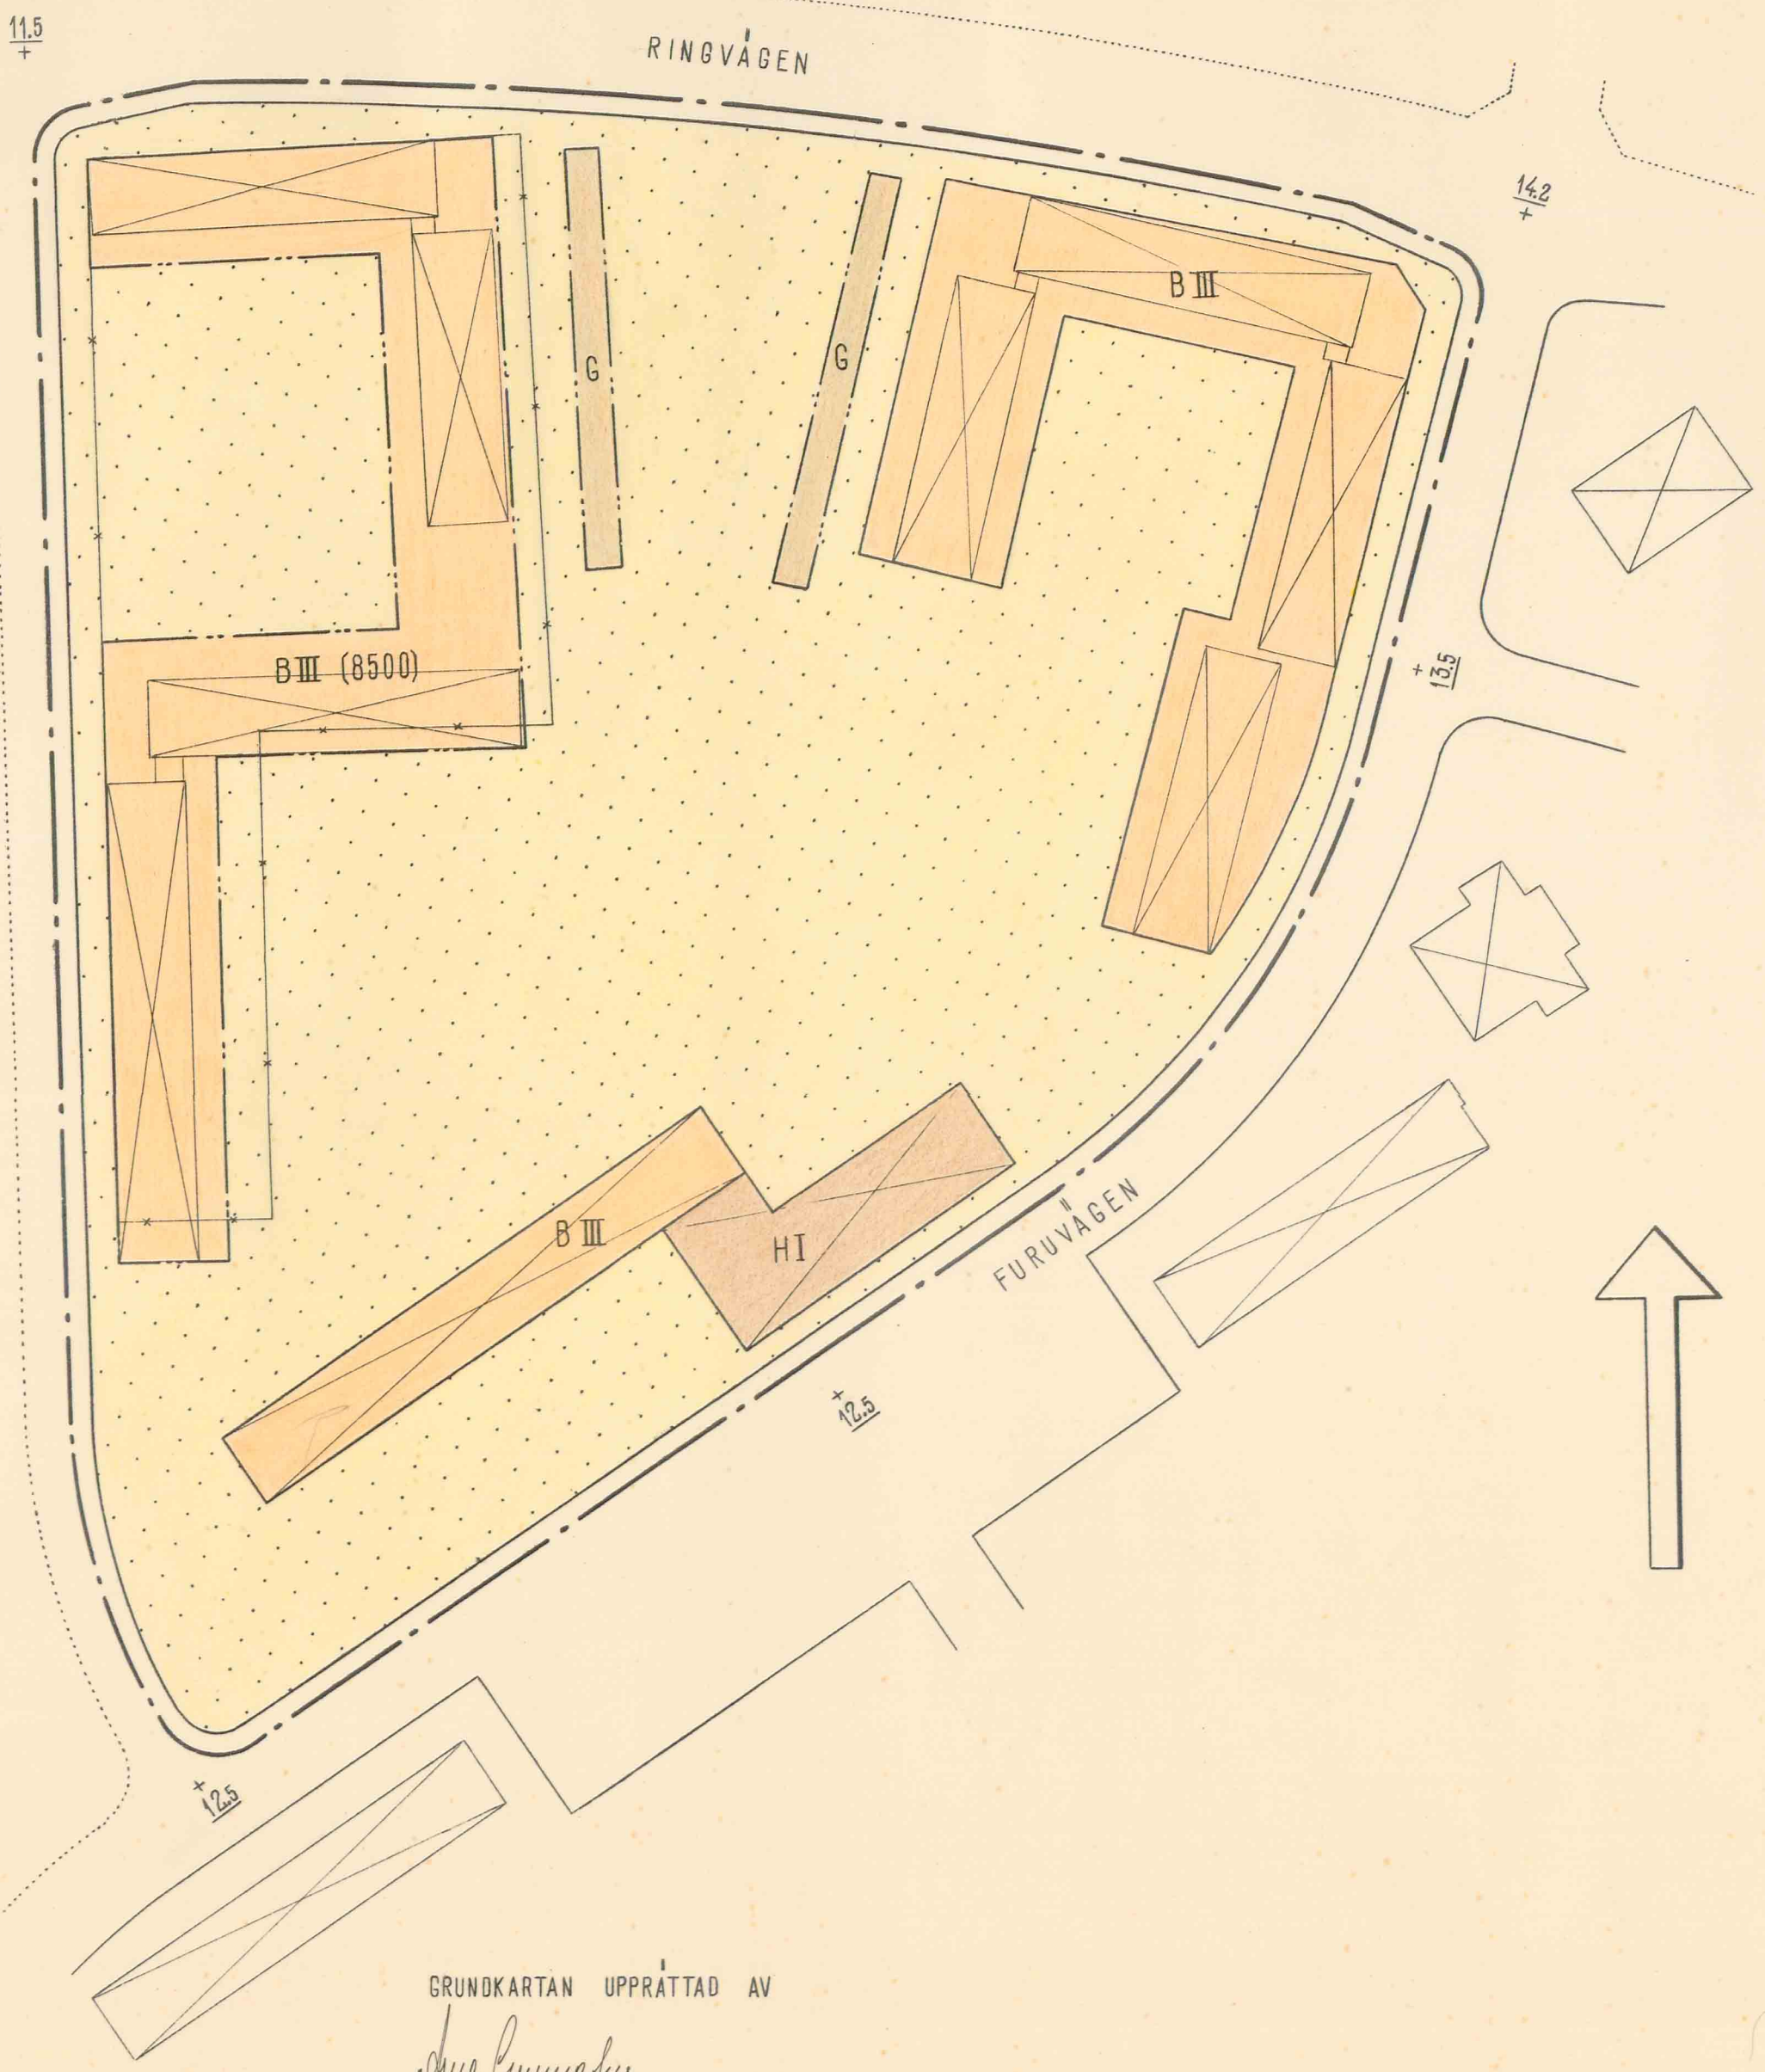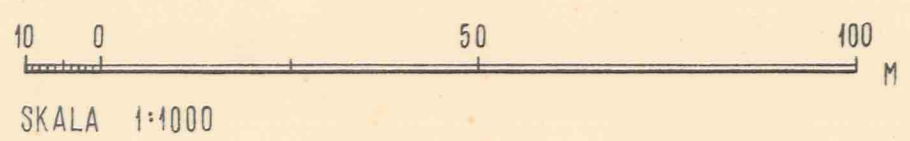

GRUNDKARTAN UPPRÄTTAD AV
Arne Gunnarsson
 STADSIINGENJÖR