

FÖRSLAG TILL STADSPLAN FÖR DEL AV NIBBLESBACKE I KÖPING

Upprättat i augusti 1966 av

Sture Granberg
Sture Granberg
Arkitekt S.A.R.

BETECKNINGAR

Grundkarta

- fastighetsgräns
- befintliga byggnader
- nivåkurvor i meter över havet m.v.y.
- dike
- häck
- staket
- vegetationsgräns
- väg
- punkt i rutnät
- triangel- eller polygonpunkt
- träd

Stadsplanekarta

- gräns belägen 3m utanför planförslaget
- gällande områdesgräns
- gällande områdesgräns avsedd att utgå
- områdesgräns
- bestämmelsegräns
- gränslinje ej avsedd att fastställas
- allmän plats; gata
- område för bostadsändamål
- område för garageändamål
- mark som icke får bebyggas
- våningsantal
- föreslagen gatuhöjd


Antaget av Stadsfullmäktige i Köping
den 30 september 1966 § 122

Sverker Jonson
Sverker Jonson
Stadsfullmäktiges sekreterare

Grundkartan upprättad av

Arne Gunnér
Arne Gunnér
Stadsingenjör

Är tillåtet att denna karta användas som grundkarta för fastighetsplanering och som grundkarta för byggnadsplanering för och har beslutet därmed (Bilaga 150 § byggnadslagen) omedelbart vunnit laga kraft, betyg: Västerås län i landskapslöst område.

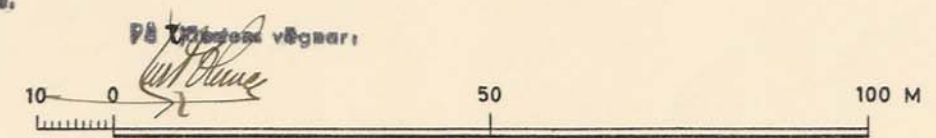

Skala 1:1000

