

Grundkartan  
upprättad vid Köpings mätningkontor den 20 september 1973  
Rev. den 24 januari 1974, rev. den 21 maj 1975

Förslaget består förutom av  
denna stadsplanekarta även  
av bestämmelser, beskrivning

*Börje Humle*  
Börje Humle  
Mätningssingenjör

Projekionsystem 2,5 W  
Koordinatsystem: i plan rikets system 1938  
i höjd rikets system 1900

Kartan upprättad i standardklass I  
Byggnadernas fasadlinjer karterade.  
Fastighetsredovisningen hänför sig till den 20 september 1973.

1977-04-29 har länsstyrelsen i Västmanlands län  
fästts till på denna karta angiven stadsplan/byggnadsplan.  
Beslutet har numera vunnit laga kraft, betygsgas; Västerås  
1977-06-09  
*Maria-Louise Tellen*

### STADSPLANEKARTA

#### A. Gränsbeteckningar

- stadspanegräns belägen 3 m utanför det område förslaget avser
- gällande områdesgräns avsedd att bibehållas
- gällande bestämmelsegräns avsedd att bibehållas
- x-x-x- gällande områdesgräns avsedd att utgå
- x-x-x- gällande bestämmelsegräns avsedd att utgå
- kvarters- eller annan områdesgräns
- bestämmelsegräns
- gränslinjer ej avsedda att fastställas
- x-x-x- förbud mot in- och utfart, tvärstreck med pil markerar förbudets slut

#### B. Områdesbeteckningar

Allmän plats  
gata eller torg  
park eller plantering

#### Byggnadskvarter

B område för bostadsändamål  
BH område för bostads- och handelsändamål  
Ts område för bensinförsäljning

#### Specialområde

trafikområde  
Tp område för fordonsparkering

#### C. Övriga beteckningar

- mark som icke får bebyggas
- + + + + mark för uthus o dyl
- F fristående hus
- Sr radhus
- u mark tillgänglig för underjordiska ledningar
- x mark tillgänglig för allmän gång- och cykeltrafik
- I, II antal våningar
- +0,0 gällande gatuhöjd
- (+0,0) gällande gatuhöjd avsedd att utgå
- +0,0 gatuhöjd
- (AI),(ÖII) beteckningar inom parentes avsedda att utgå

Antaget av kommunfullmäktige  
i Köpings kommun  
den 28 oktober 1976 s 146  
*CH Hedlund*  
CH Hedlund  
Sekreterare


## FÖRSLAG TILL ÄNDRING OCH UTVIDGNING AV STADSPLANEN FÖR DEL AV MACKSTA KVN. VALAND OCH VALBORG M.M. KÖPINGS KOMMUN VÄSTMANLANDS LÄN

Stadsarkitektkontoret i Köpings kommun 1974-07-12, rev 1975-08-05

*Dag Björnemo*  
Dag Björnemo  
Stadsplanearkitekt

*Bo Svenson*  
Bo Svenson  
Stadsplaneingenjör

Skala 1:1000

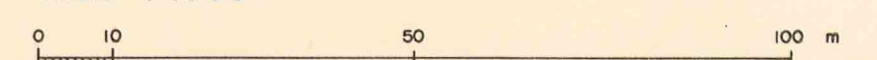

PL 192  
MACKSTA

