

PLANBESTÄMMELSER

Följande gäller inom områden med nedanstående beteckningar. Där beteckning saknas gäller bestämmelsen inom hela planområdet. Endast angiven användning och utformning är tillåten.

GRÄNSBETECKNINGAR

- Linje ritad 3 m utanför planområdet
- Användningsgräns
- Egenskapsgräns
- - - - - Illustrationslinje
- *—*— Gällande gränser som är avsedda att utgå

ANVÄNDNING AV KVARTERSMARK

- B₁ Bostäder och daghem

UTNYTTJANDEGRAD

- e₁ 1600 Största bruttoarea ovan mark, garage och uthus oräknade

BEGRÄNSNING AV MARKENS BEBYGGANDE

- Marken får inte bebyggas
- u Marken skall vara tillgänglig för allmänna underjordiska ledningar

MARKENS ANORDNANDE

- ⊕ Utfart får inte anordnas

PLACERING, UTFORMNING, UTFÖRANDE

- 18i Minsta taklutning i grader
- II Högsta antal våningar
- f₁ Fasader skall utgöras av trä
- f₂ Taket skall utgöras av röda takpannor
- v₁ Endast källarlösa hus

ADMINISTRATIVA BESTÄMMELSER

Genomförandetiden slutar 5 år efter det att planen vunnit laga kraft d v s 1995-11-29

GRUNDKARTANS BETECKNINGAR

- | | |
|---|---|
| — Fastighetsgräns | ~ Berg i dagen |
| — Traktgräns | —•— Nivåkurvor |
| 36 Fastighetsbeteckning. | —Z— Elledning |
| sanf Samfällighet | —T— Teleledning |
| ⊕ Byggnader, fasadlinjer redovisade | + Rutnätspunkt |
| ⊕ Byggnader, takens begränsningslinjer redovisade | B Bostäder |
| — Staket | P Parkering |
| — Häck | K Kyrkligt ändamål och begravningsändamål |
| — Stenmur | Rn Naturpark |
| — Väg | gf Mark tillgänglig för gemensam förbindelseled |
| — Dike | F Fristående hus |
| o Lövskog | II Antal våningar |
| * Barrskog | 18i Minsta taklutning |
| — Kärr | — Användningsgräns |
| | - - - - - Egenskapsgräns |

Grundkartan
Upprättad av Köpings Mättningskontor 1990-08-09

Börje Humle
1:e mättningsingenjör

Projektionssystem 2,5 gon V RT 07
Höjdsystem RH 00
Kartan upprättad i mätklass II
Byggnadernas fasadlinjer karterade

DETALJPLAN

PLANKARTA MED
BESTÄMMELSER

- Beskrivning
- Genomförandebeskrivning
- Samrådsredogörelse
- Illustrationskarta
- Fastighetsförteckning
- Utlåtande efter utställning


DEL AV STICKLINGE 3:6

HIMMETA
KÖPINGSS KOMMUN, VÄSTMANLANDS LÄN

UPPRÄTTAD 1990-09-26

DAG BJÖRNEMO STADSARKITEKT
CHRISTINA JOHANSSON PLANARKITEKT

Skala 1:1000

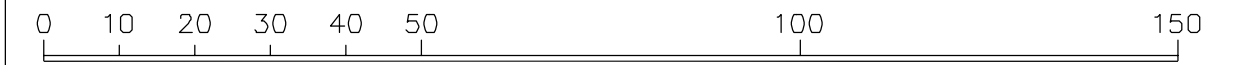

Bestuadsdatum	Sign
Bn godkännande	
Antagande	
BN 1990-11-07	
Lagakraftvinnande	
1990-11-29	

PL 295