


PLANKARTA

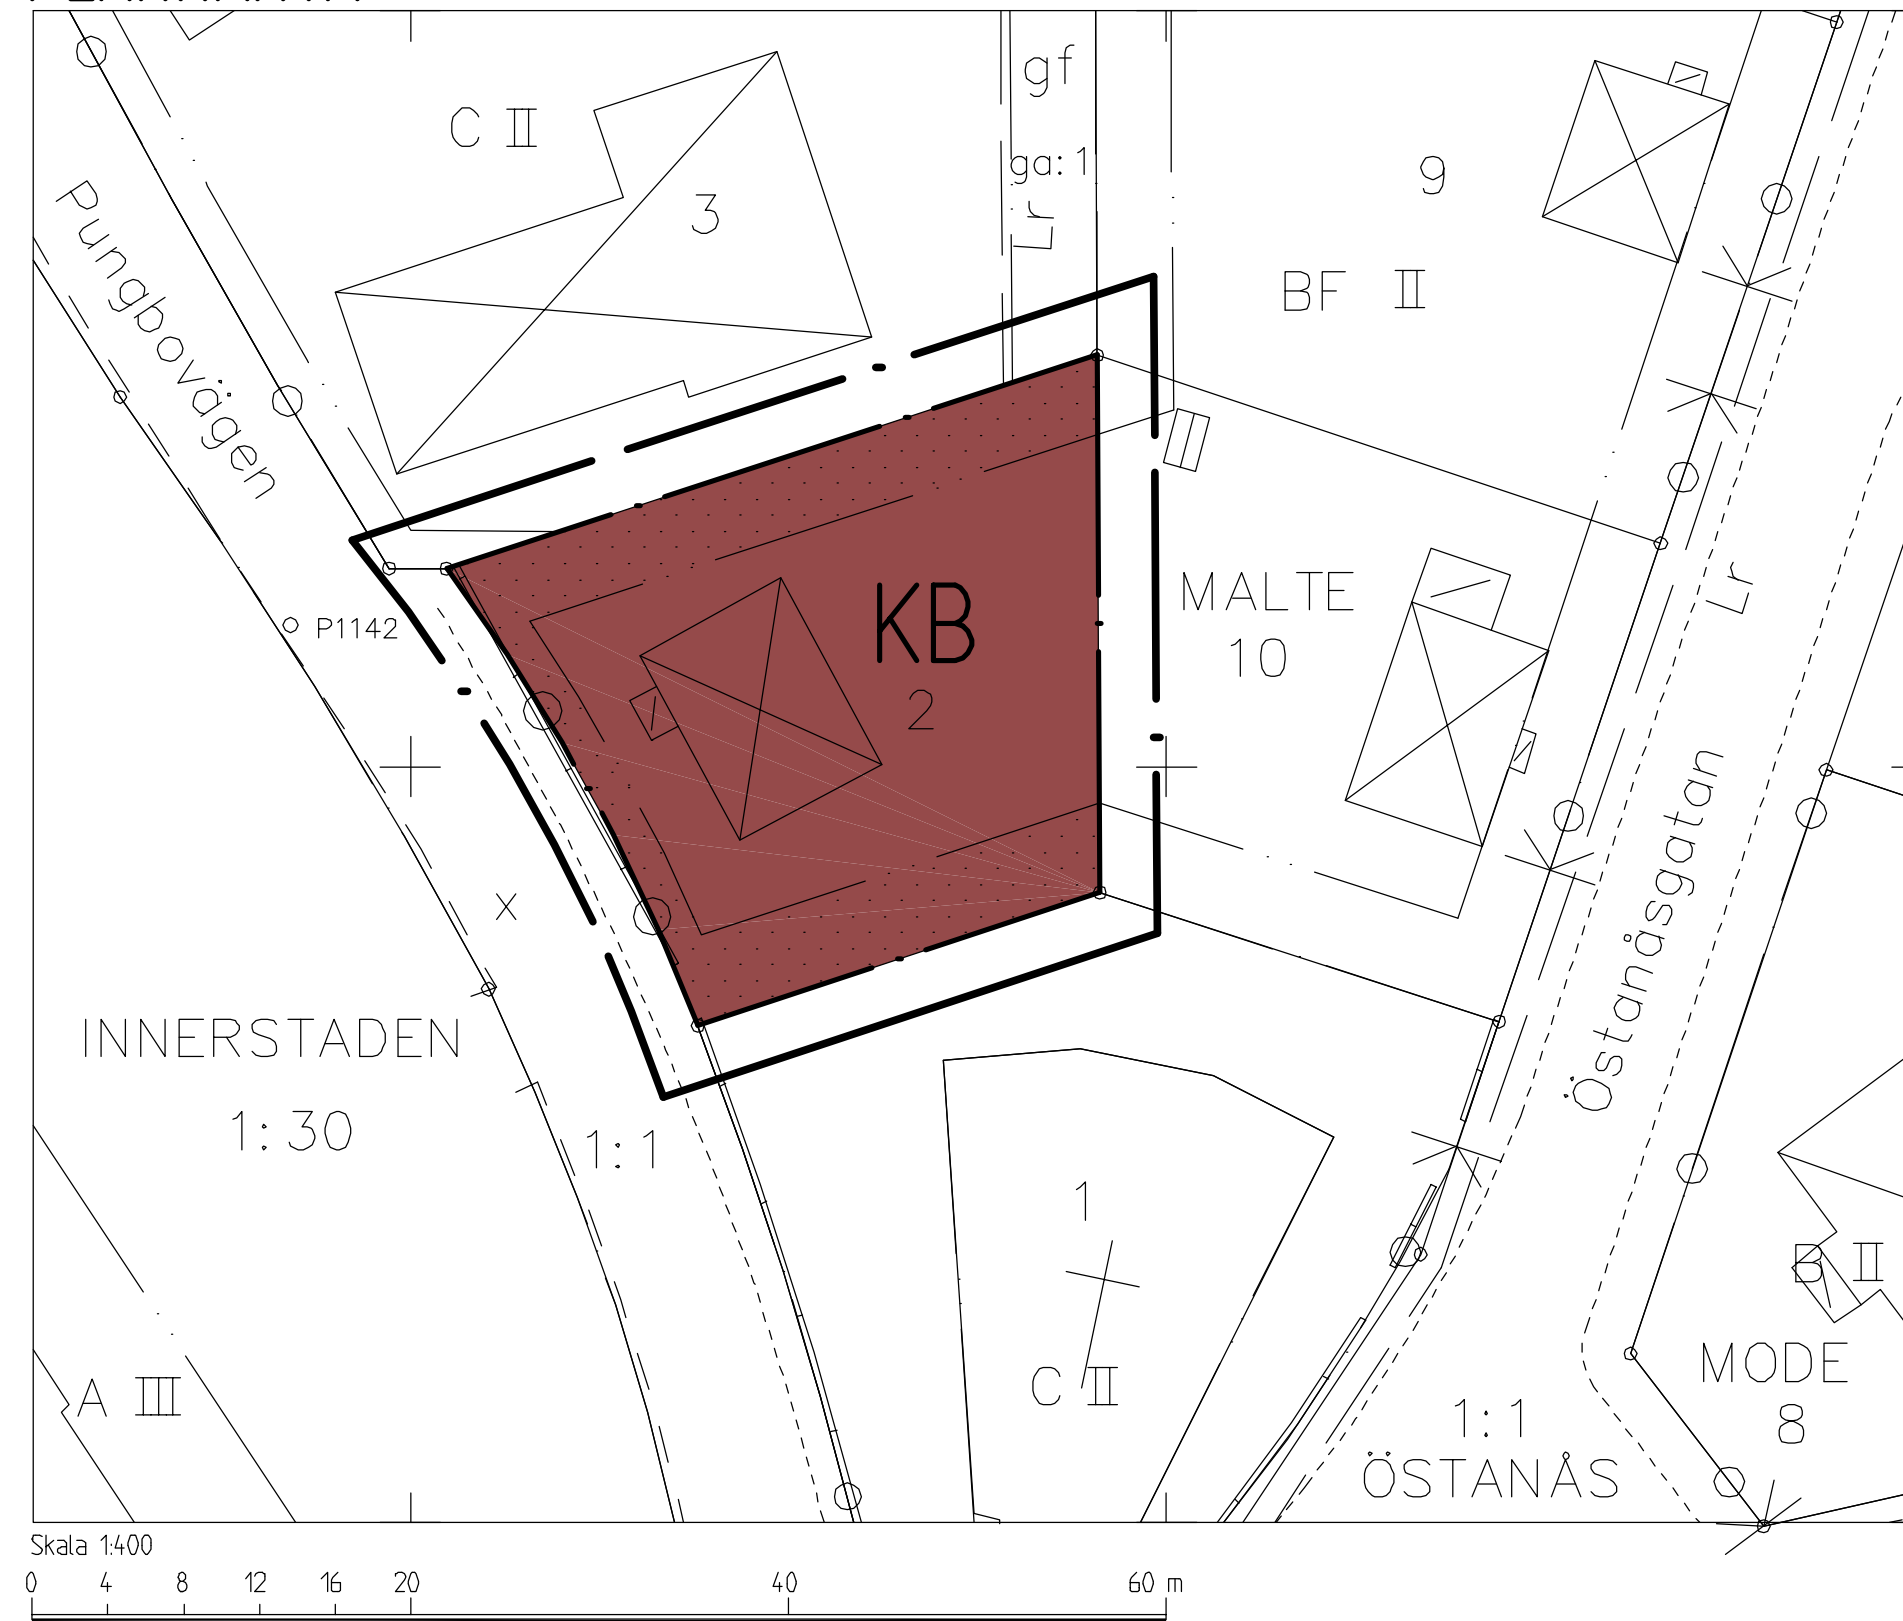

PLANBESTÄMMELSER

Följande gäller inom områden med nedanstående beteckningar. Där beteckning saknas gäller bestämmelsen inom hela planområdet. Endast angiven användning och utformning är tillåten.

GRÄNSBETECKNINGAR

- · — Linje ritad 3 m utanför planområdets gräns
- · — Användningsgräns
- · — Egenskapsgräns

ANVÄNDNING AV KVARTERSMARK

- KB Kontor och bostad

UTNYTTJANDEGRAD

Högst en fjärdedel av tomten får bebyggas

BEGRÄNSNING AV MARKENS BEBYGGANDE

- Marken får inte bebyggas

MARKENS ANORDNANDE

- Utfart får inte anordnas


PLACERING, UTFORMNING, UTFÖRANDE

Högsta byggnadshöjd är 7,6 meter

ADMINISTRATIVA BESTÄMMELSER

Genomförandetiden slutar 5 år efter det att planen vunnit laga kraft, d v s 1996-06-13

ÖVERSIKTSKARTA

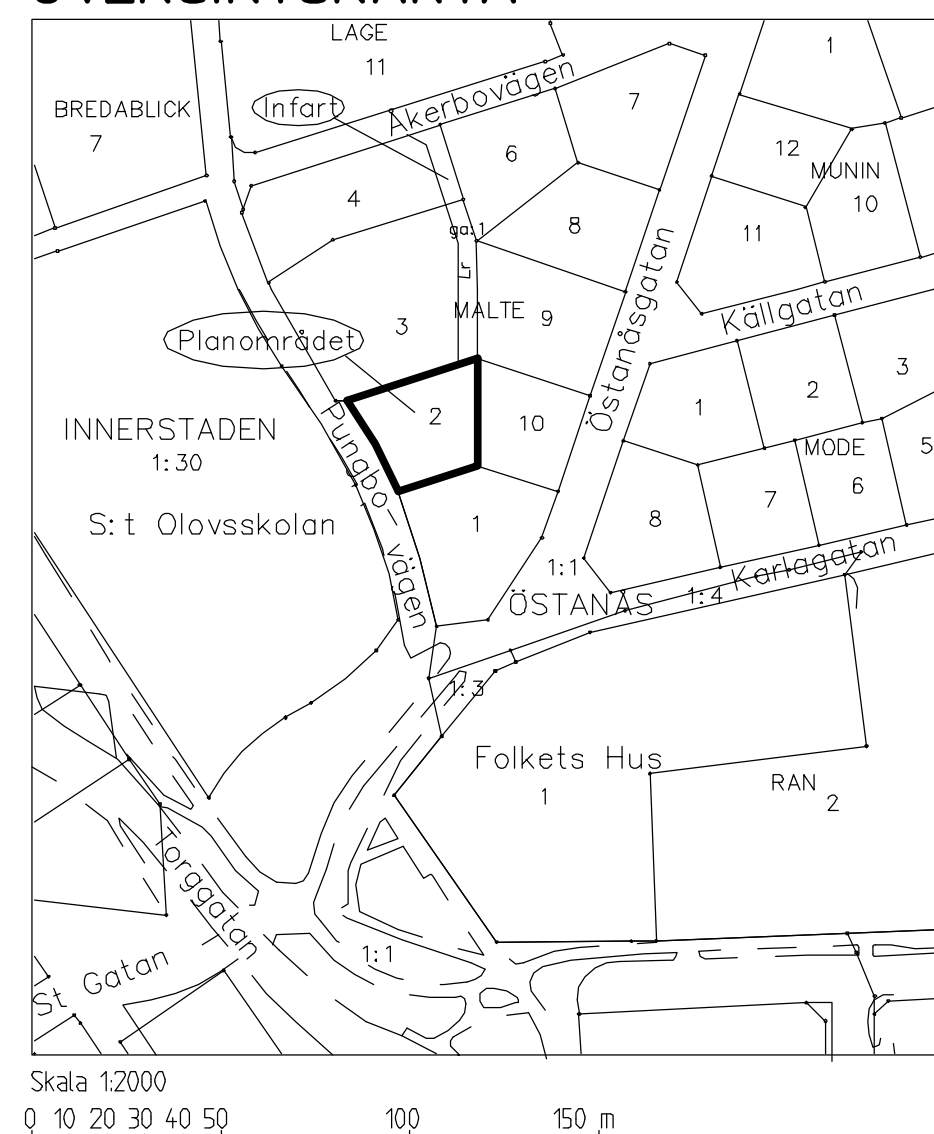

GRUNDKARTANS BETECKNINGAR

- | | | | |
|--|-----------------------------------|--|---|
| | Fastighetsgräns | | Polygonpunkt |
| | Traktgräns | | Allmänt ändamål |
| | Ledningsrätt | | Bostäder |
| | Fastighetsbeteckning | | Samlingslokaler |
| | Fastighetsbeteckning | | Antal våningar |
| | Gemensamhetsanläggning | | Mark tillgänglig för gemensam förbindelseled |
| | Byggnader, fasadlinjer redovisade | | Mark tillgänglig för allmän gång- och cykeltrafik |
| | Skärmtak | | |
| | Stenmur | | |
| | Kantsten | | |
| | Nivåkurvor | | |
| | Rutnätspunkt | | |

Grundkartan (digital)
Upprättad av Köpings mättningskontor 1991-02-15

Karl-Gunnar Arringer
Mättningschef

Projektionssystem 2,5 gon V RT 07
Höjdsystem RH 00
Kartan upprättad i mätklass II
Byggnadernas fasadlinjer karterade

DETALJPLAN

PLANKARTA, ÖVERSIKTSKARTA OCH BESTÄMMELSER

ANTAGANDEHANDLING

- | | |
|--|---|
| <input checked="" type="checkbox"/> Beskrivning | <input type="checkbox"/> Illustrationskarta |
| <input checked="" type="checkbox"/> Genomförande-
beskrivning | <input checked="" type="checkbox"/> Fastighetsförteckning |
| <input type="checkbox"/> Samrådsredogörelse | <input checked="" type="checkbox"/> Utfästelse |

MALTE 2

KÖPINGS KOMMUN, VÄSTMANLANDS LÄN

UPPRÄTTAD 1991-03-15

Dag Björnemo
Stadsarkitekt

Christina Johansson
Planarkitekt

PL 302

