

PLANKARTA



PLANBESTÄMMLER

Följande gäller inom områden med nedanstående beteckningar. Där beteckning saknas gäller bestämmelsen inom hela planområdet. Endast angiven användning och utformning är tillåten.

GRÄNSBETECKNINGAR

- Linje ritad 3 meter utanför planområdets grän
- - - Användningsgrän
- - - Egenskapsgrän
- x - x - x Utgående gränser
- () Utgående beteckningar
- Illustrationslinje

ANVÄNDNING AV ALLMÄN PLATS

- PARK Park

ANVÄNDNING AV KVARTERSMARK

- T1 Järnvägstrafik
- E Område för brandförsvaret

BEGRÄNSNING AV MARKENS BEBYGGANDE

- t Marken skall vara tillgänglig för allmän tunnel
- u Marken skall vara tillgänglig för allmänna underjordiska ledningar
- z Marken skall vara tillgänglig för allmän körtrafik

PLACERING, UTFORMNING, UTFÖRANDE

- Minsta taklutning i grader
- Högsta byggnadshöjd i meter. Mast eller liknande anordning får vara högst 40 meter.

ADMINISTRATIVA BESTÄMMLER

Genomförandetiden slutar 5 år efter det att planen vunnit laga kraft dvs 1999-03-17

GRUNDKARTANS BETECKNINGAR


- Fastighetsgrän
- 2:12 Fastighetsbeteckning
- 2:12 MALSTA Samt Fastighetsbeteckning, samfällighet
- Transformator
- Byggnader, takens begränsningslinjer redovisade
- Byggnader, fasader redovisade
- Staket
- Häck
- Väg
- Kraftledning
- Järnvägsspår
- Dike
- Ågslagsgrän
- Niåduror
- oP253 Polygonpunkt
- + Rutnätspunkt
- Användningsgrän
- Utgående användningsgrän
- Egenskapsgrän
- Utgående egenskapsgrän
- Utfart för inte anordnas
- B Bostadsändamål
- BF Bostadsändamål, fristående hus
- J Industri
- Jm Småindustriändamål
- pl Skyddsöbete
- TJ Järnvägsändamål
- u Mark tillgänglig för underjordiska ledningar
- z Mark tillgänglig för allmän gatutrafik
- Högsta antal våningar
- Byggnadshöjd

Grundkarta (digital)
Upprättad av Köpings mättningskontor
1993-11-01


Karl-Gunnar Arninger
Mättningschef

Projektionssystem 2,5 gonV RT 07
Höjdsystem RH 00
Karta upprättad i mätklass II

ILLUSTRATIONSKARTA

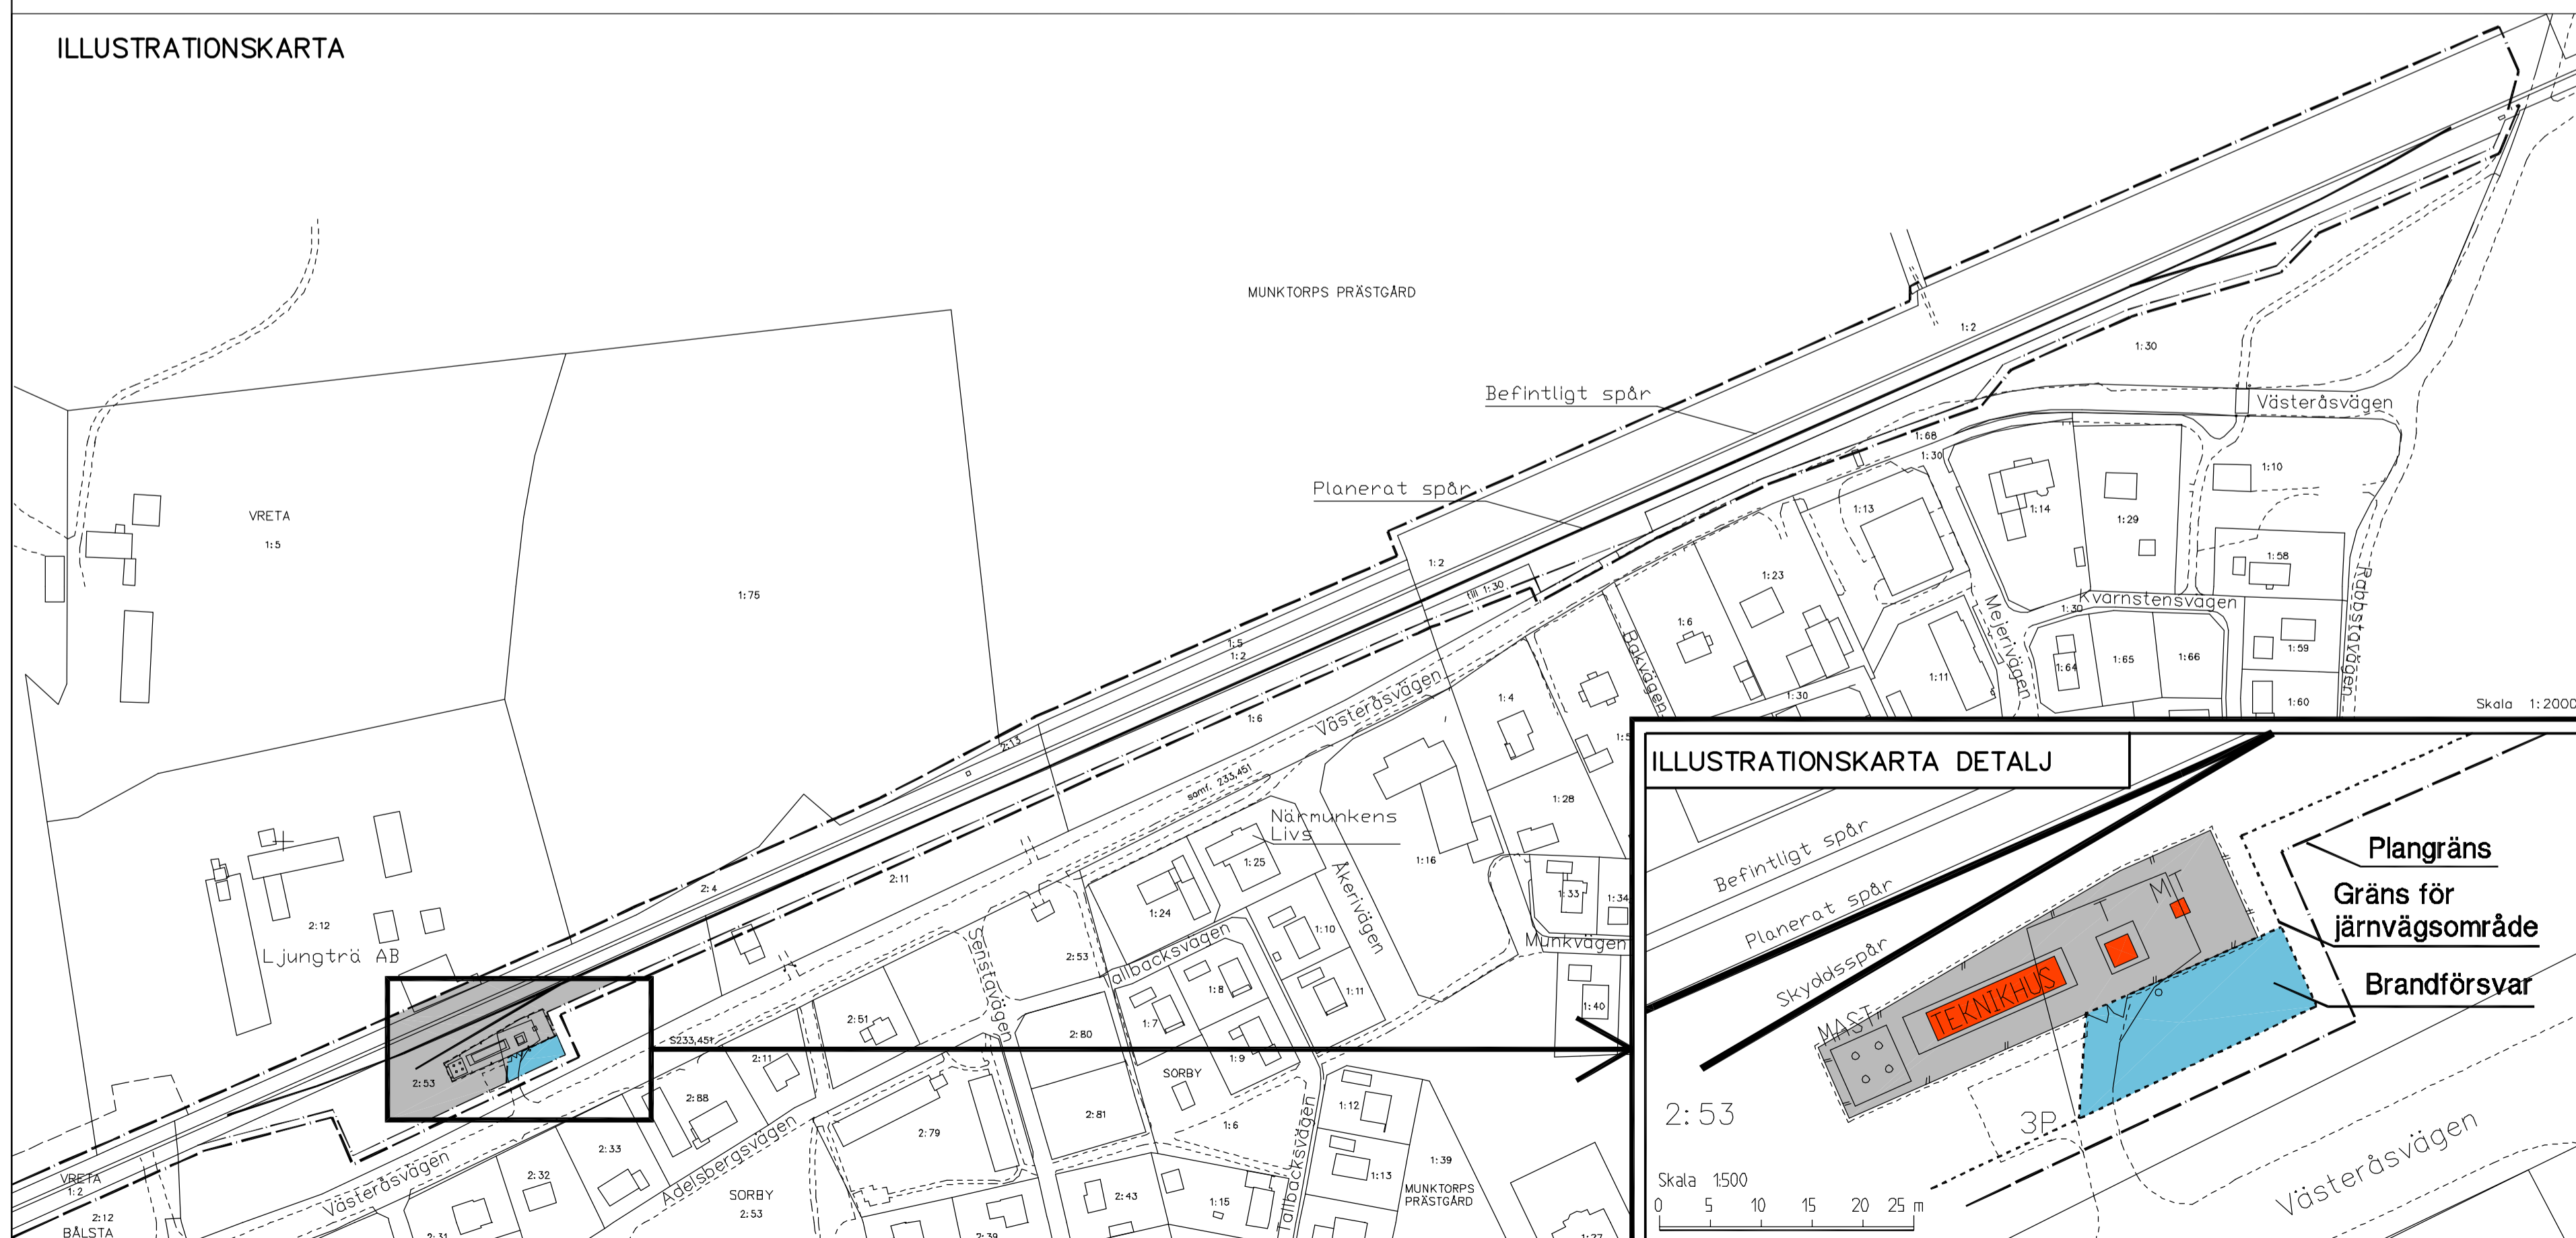

ILLUSTRATIONSKARTA DETALJ

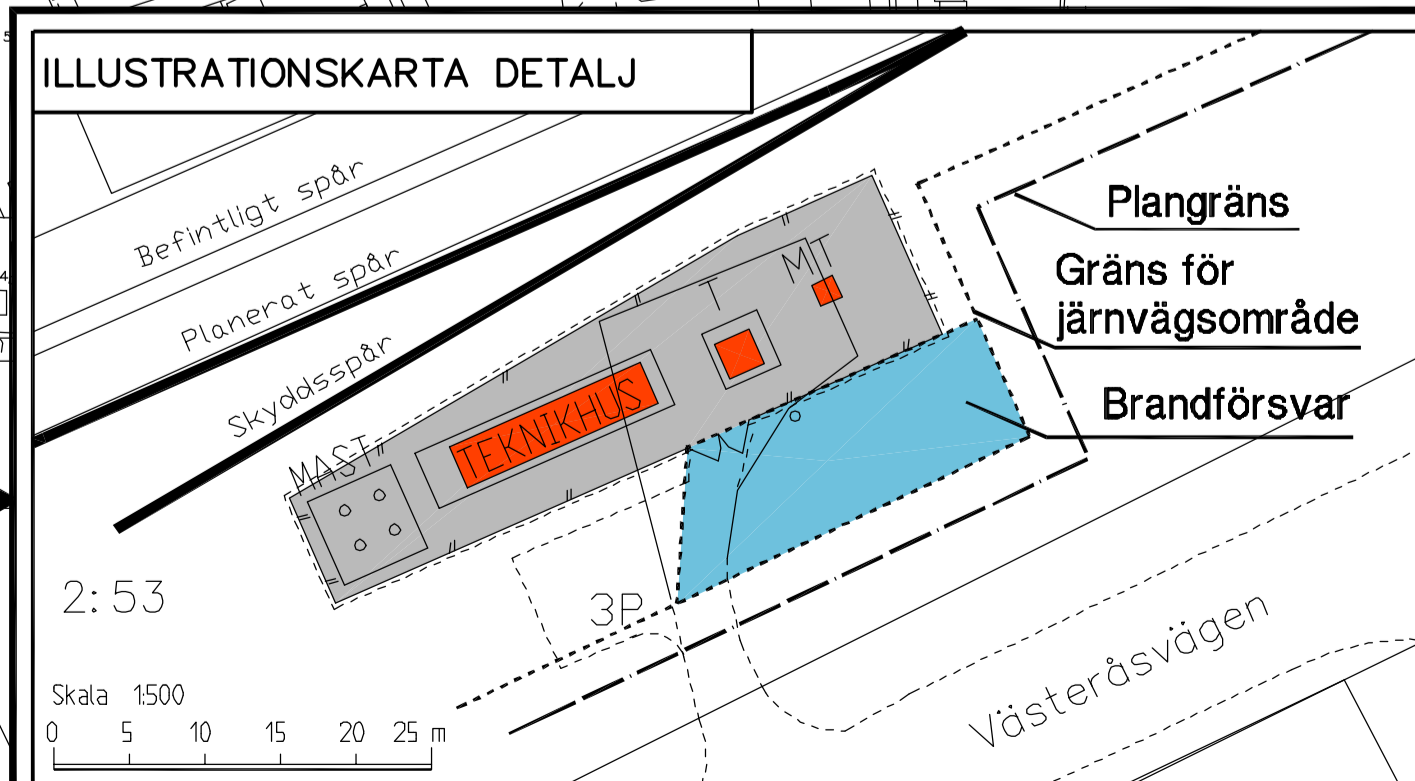

DETALJPLAN		ANTAGANDEHANDLING	
PLANKARTA OCH PLANBESTÄMMLER		<input type="checkbox"/> Beskrivning <input checked="" type="checkbox"/> Genomförande-beskrivning <input type="checkbox"/> Samrådsredogörelse	<input type="checkbox"/> Illustrationskarta <input checked="" type="checkbox"/> Fastighetsförteckning <input type="checkbox"/> Utåtande
SORBY 2: 53 MM		Beslutsdatum	Sign
(MÖTSSPÅR FÖR MÅLARBANAN) MUNKTORPS TÄRTORT, KÖPINGSS KOMMUN		En godkännande	
UPPRÄTTAD 1994-01-10		Antagande	1994-02-23
Dag Björnemo Stadsarkitekt		Lagarförvarande	1994-03-17
Christina Johansson Planarkitekt		PL 318	
Skala 1:2000		0 20 40 60 80 100 200 300 m	