





FÖRSLAG TILL ÄNDRING AV STADSPLANEN FÖR VÄSTERÅSTULLEN I KÖPING

UPPRÄTTAT I NOVEMBER 1964 AV

Nils Hansson

STADSARKITEKT S.A.R.

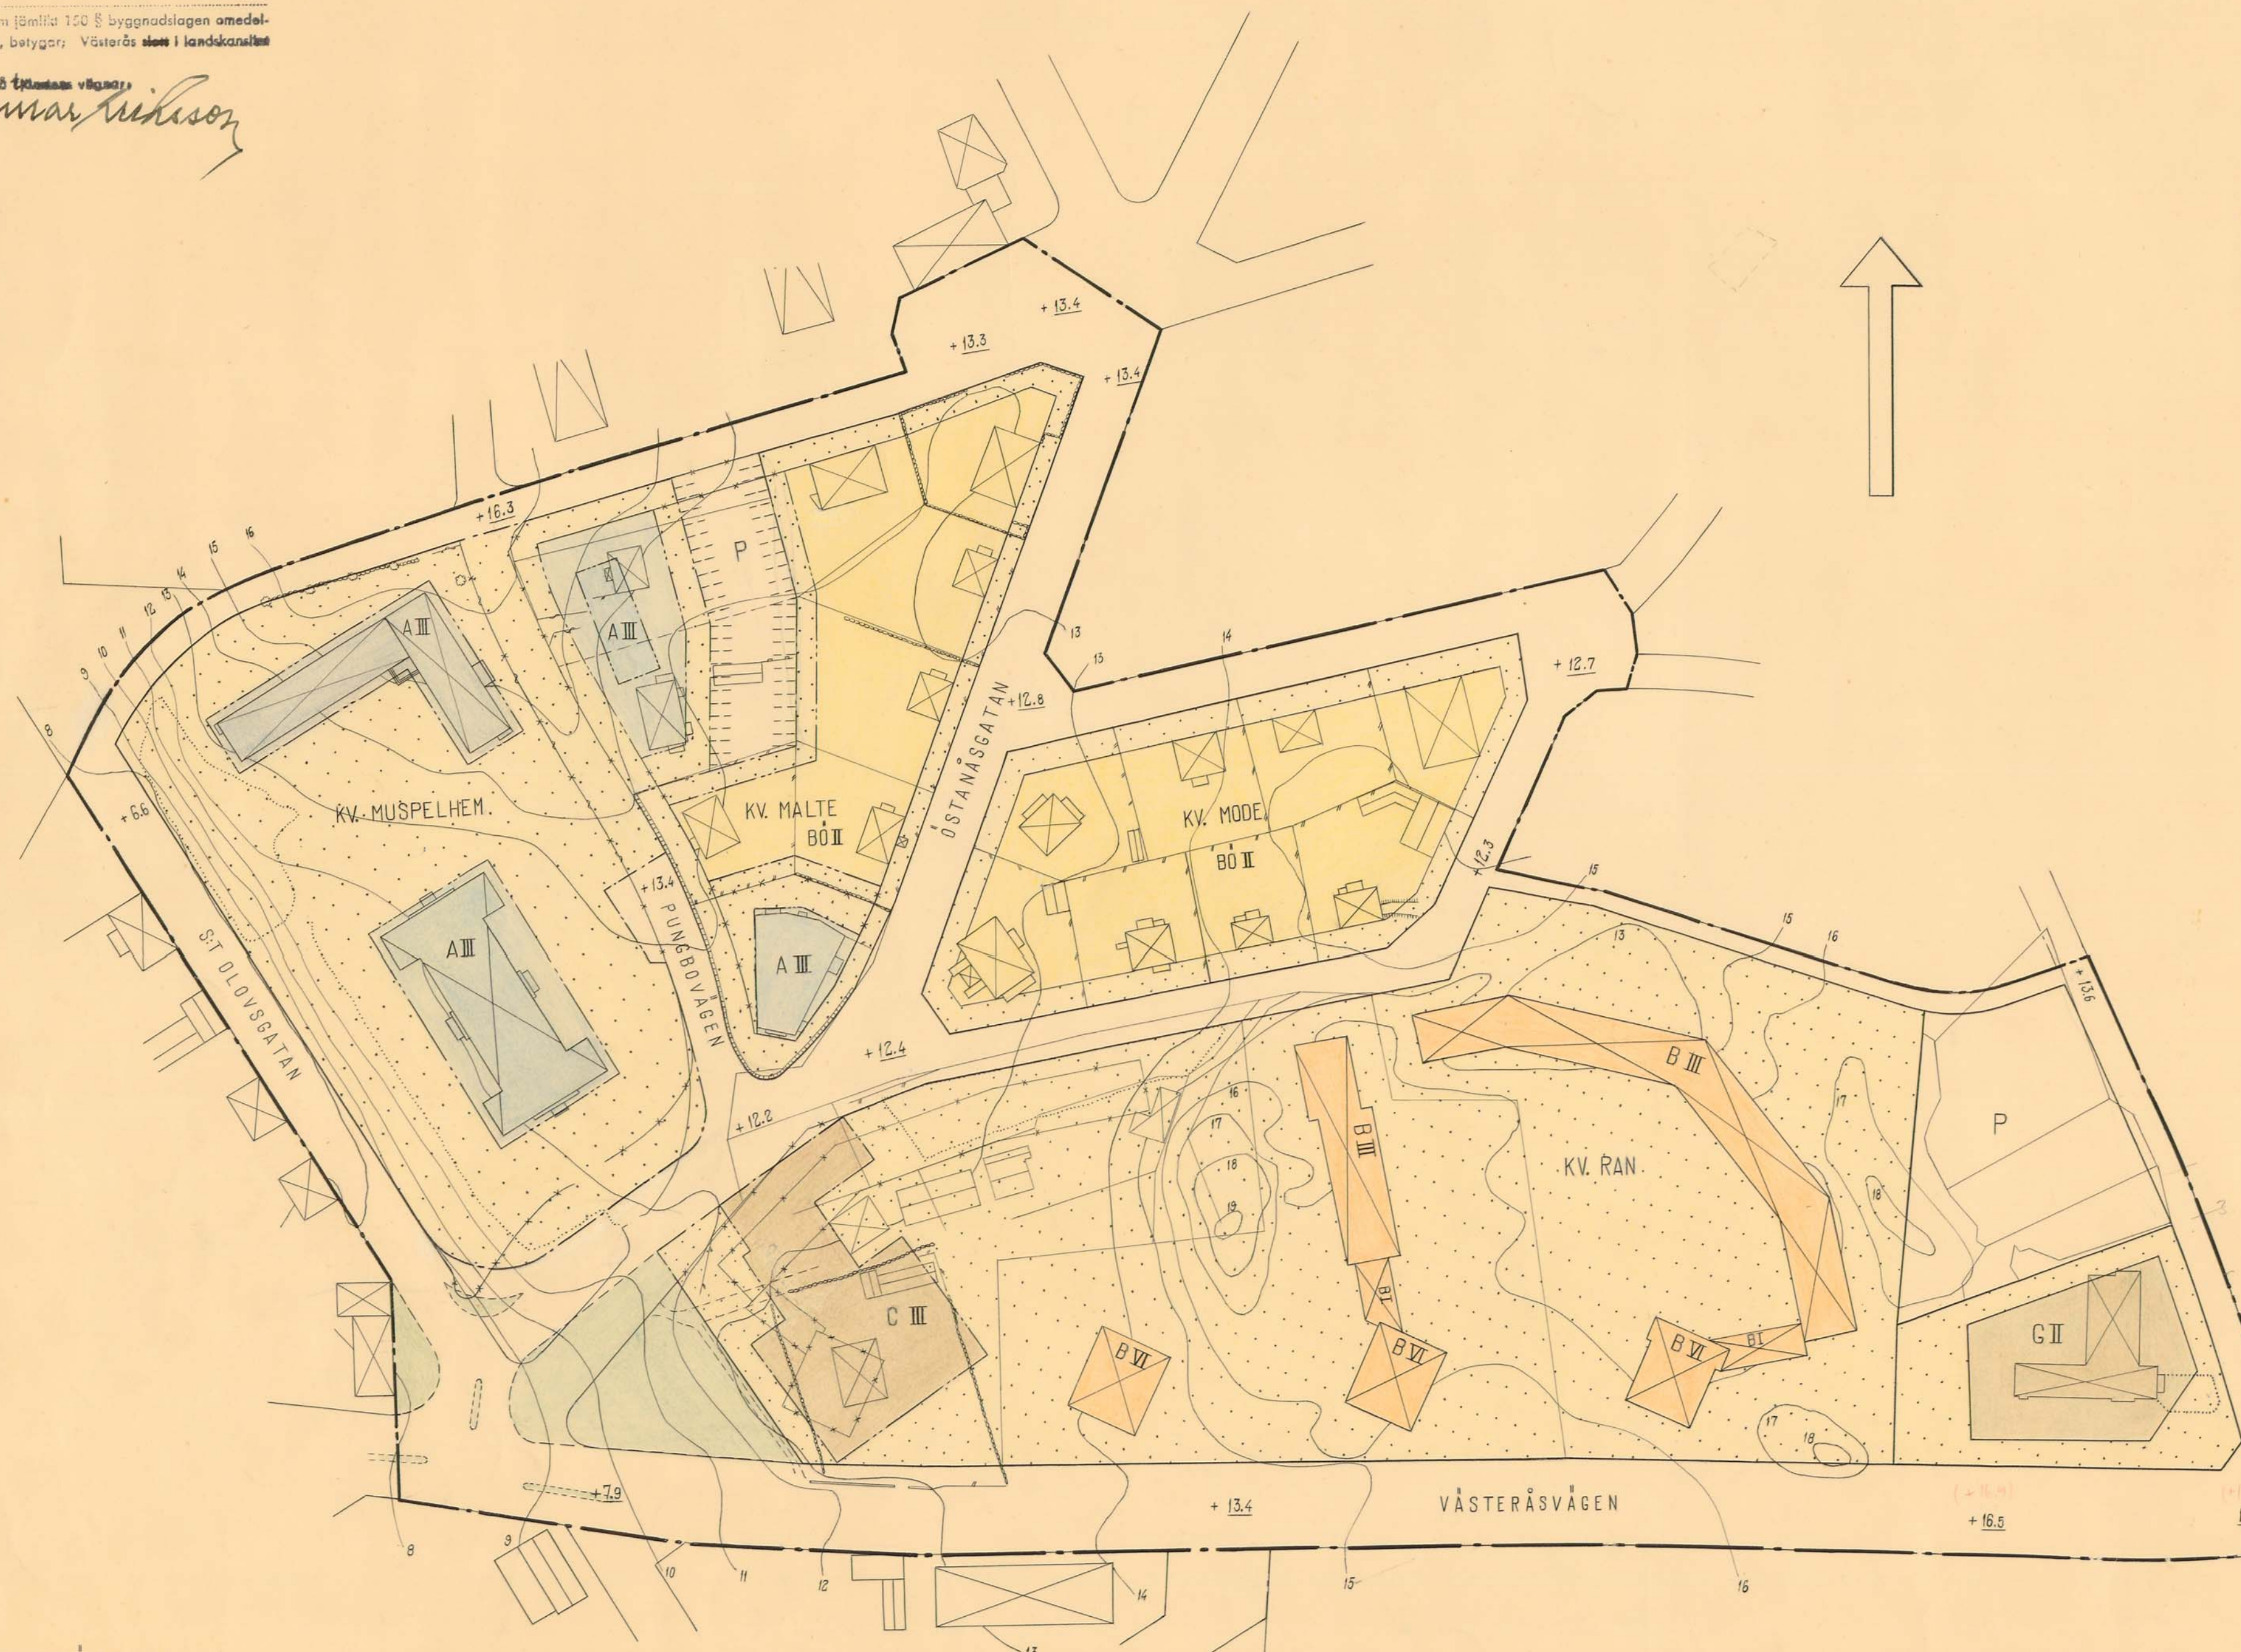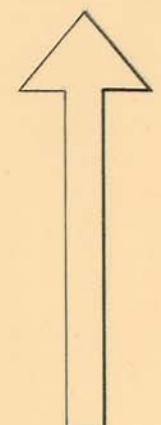

BETECKNINGAR

- STADSPLANEGRÄNS
- GÄLLANDE STADSPLANLINJE
- AVSEDD ATT UTGÅ
- OMRÅDESGRÄNS
- BESTÄMMELSGRÄNS
- GRÄNSLINJER EJ AVSEDDA ATT FASTSTÄLLAS
- ALLMÄN PLATS, GATA RESP. PARK
- A OMRÅDE FÖR ALLMÄNT ÄNDAMÅL
- B --- BOSTADSÄNDAMÅL
- BÖ --- ÖPPET BYGGNADSSÄTT
- C --- SAMLINGSLOKALER O. DYL.
- G --- GARAGEÄNDAMÅL
- P PARKERING
- MARK SOM ICKE FÅR BEBYGGAS
- +00.0 GÄLLANDE GATUHÖJD
- +00.0 FÖRESLAGEN GATUHÖJD
- I II III VI ANTA VÅNINGAR

ANTAGET AV STADSFULLMÄKTIGE I

KÖPING DEN 26 MARS 1965 § 30


STADSHINGJÖR

