PL.K. VII 1966

FÖRSLAG TILL STADSPLAN FÖR
SÖDRA JOHANNISDAL
I KÖPING

Upprättat i mars 1966 av

Sture Granberg
Arkitekt S.A.R

Beteckningar

- gräns belägen 3m utanför planförslaget
- gällande områdesgräns
- områdesgräns
- bestämmelsegräns
- gränslinjer ej avsedda att fastställas
- allmän plats: gata resp. park
- BS — område för bostadsändamål
- mark för uthus o. dyl.
- mark som icke får bebyggas
- El — högspänningsledning
- II — våningsantal
- +00.0 — föreslagen gatuhöjd
- n — vind får icke inredas

År 19 66 den 20 oktober har Kinstyrelsen fastställt å denna karta angiven ~~ändring av~~ stadsplanen ~~byggnadsplanen~~ för Södra Johannisdal

och har beslutet ~~därom jämlikt 150 § byggnadslagen omedelbart~~ vunnit lagen kraft, betygar: Västerås ~~slott~~ i landskansliet ~~samt~~ den 1 december 1966.

På Kinstyrelsen vägnar:

Gunnar Eriksson

Antaget av Stadsfullmäktige
i Köping den 30 juni 1966 § 91

Einar Brenander
Stadsfullmäktiges sekreterare

Grundkartan upprättad av

Arne Gunnefur
Stadsingenjör

10 0 50 100m

Skala 1:1000

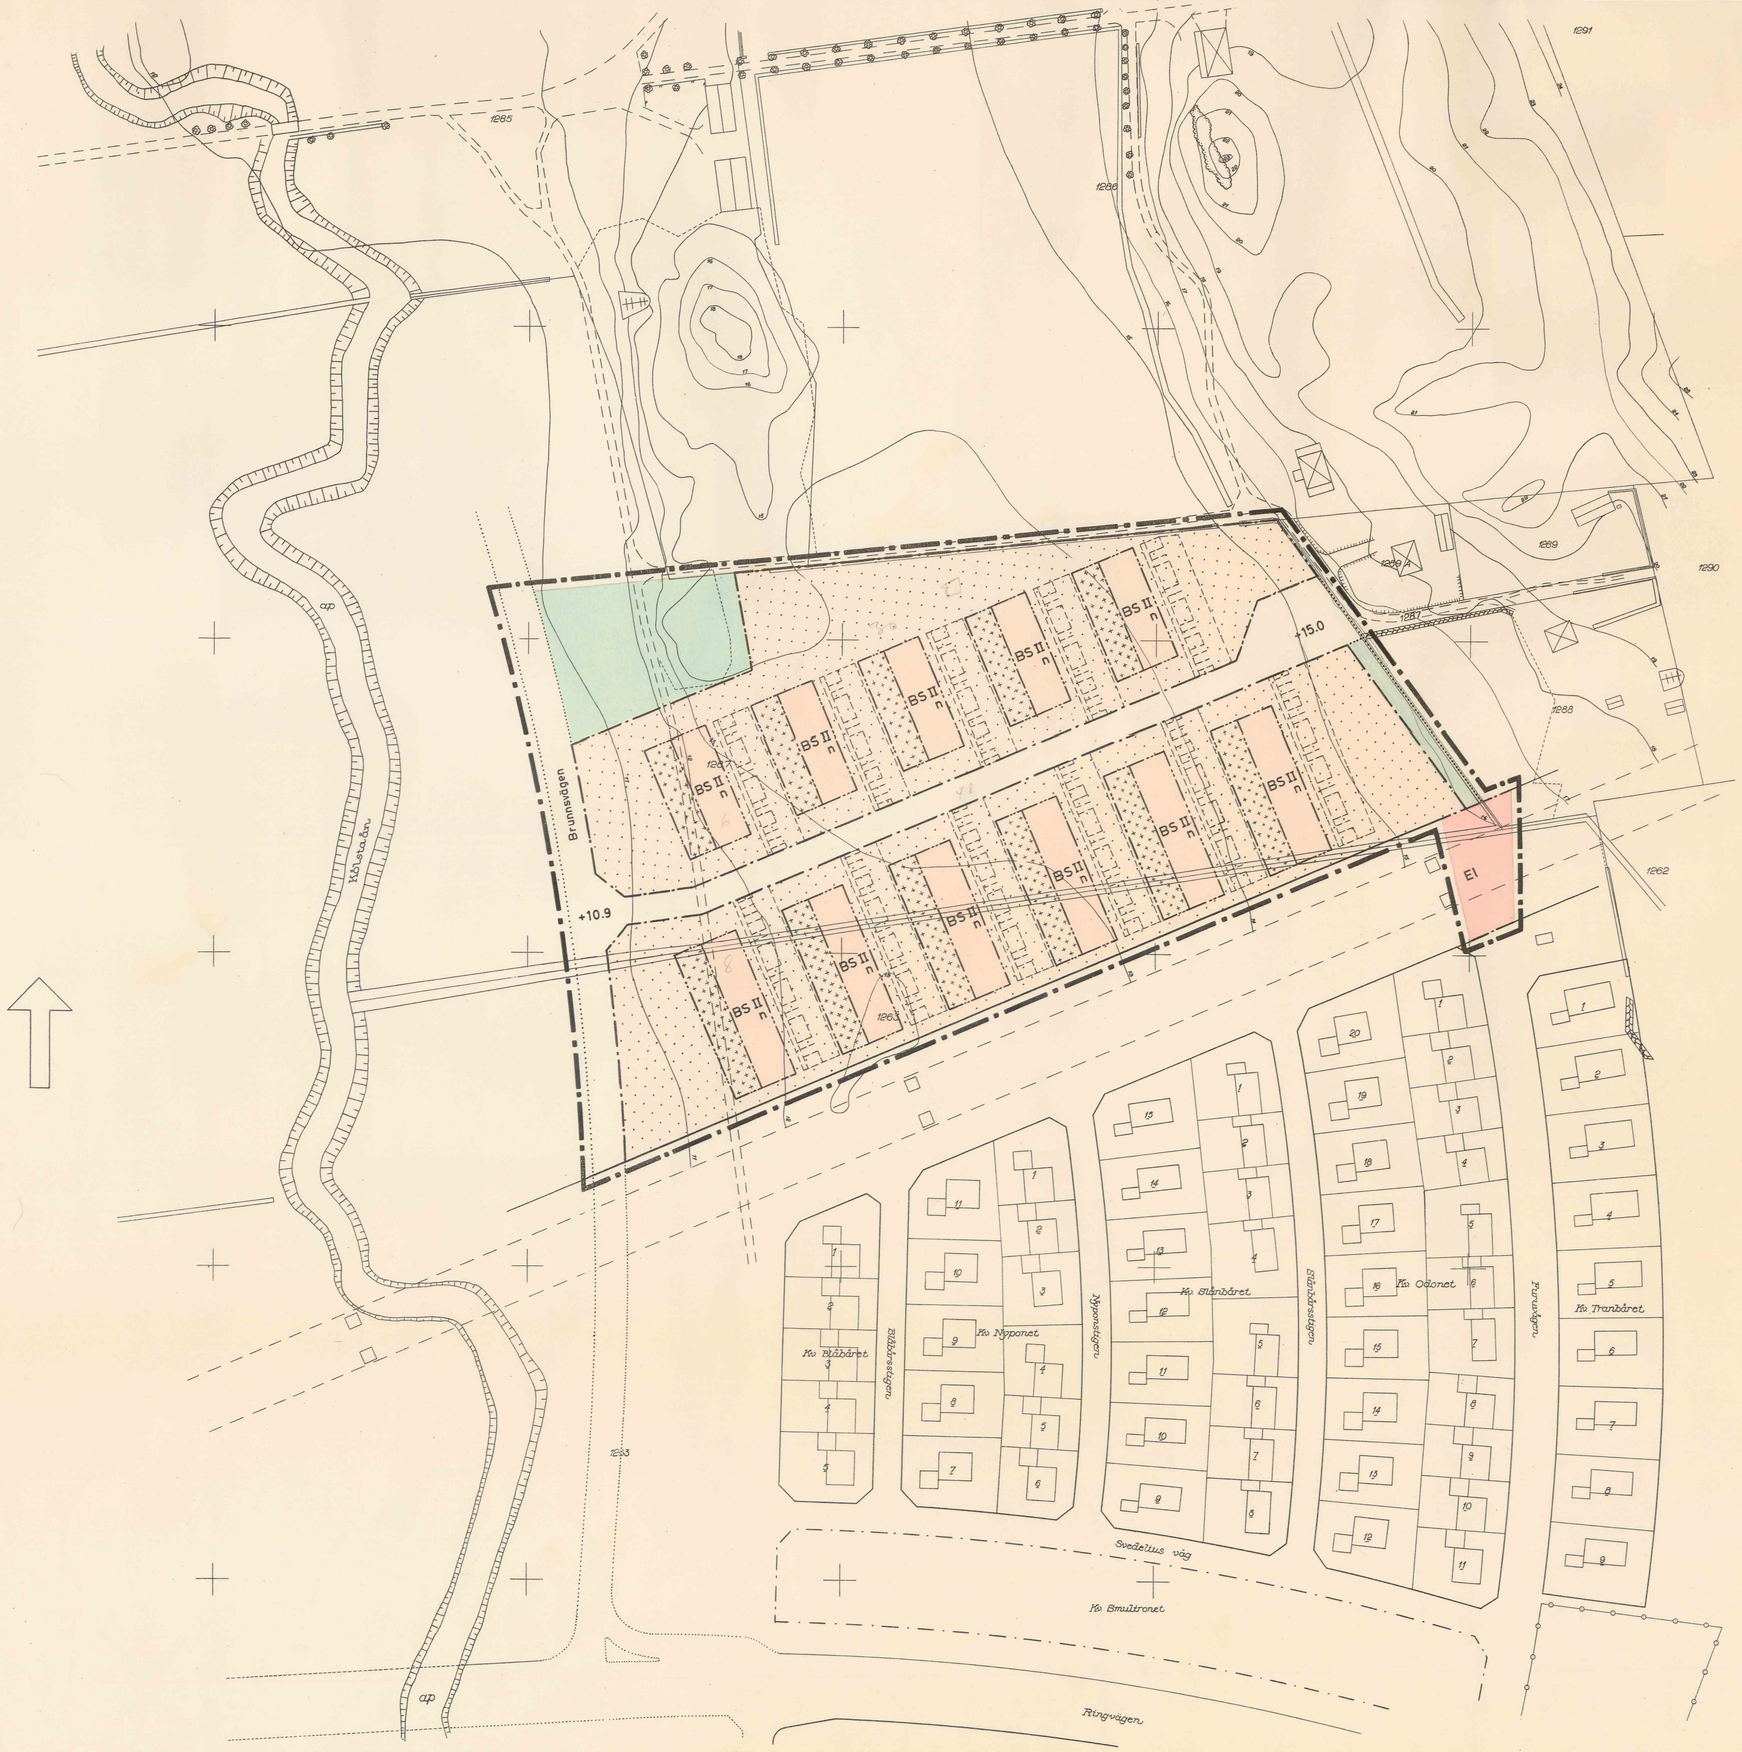

Kopians likhet med originalet betygas.
Stockholm den 17/8 1966
SVENSKA REPRODUKTIONS AB
G. Lundberg