
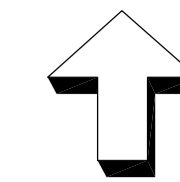


PLANKARTA Skala 1:1000

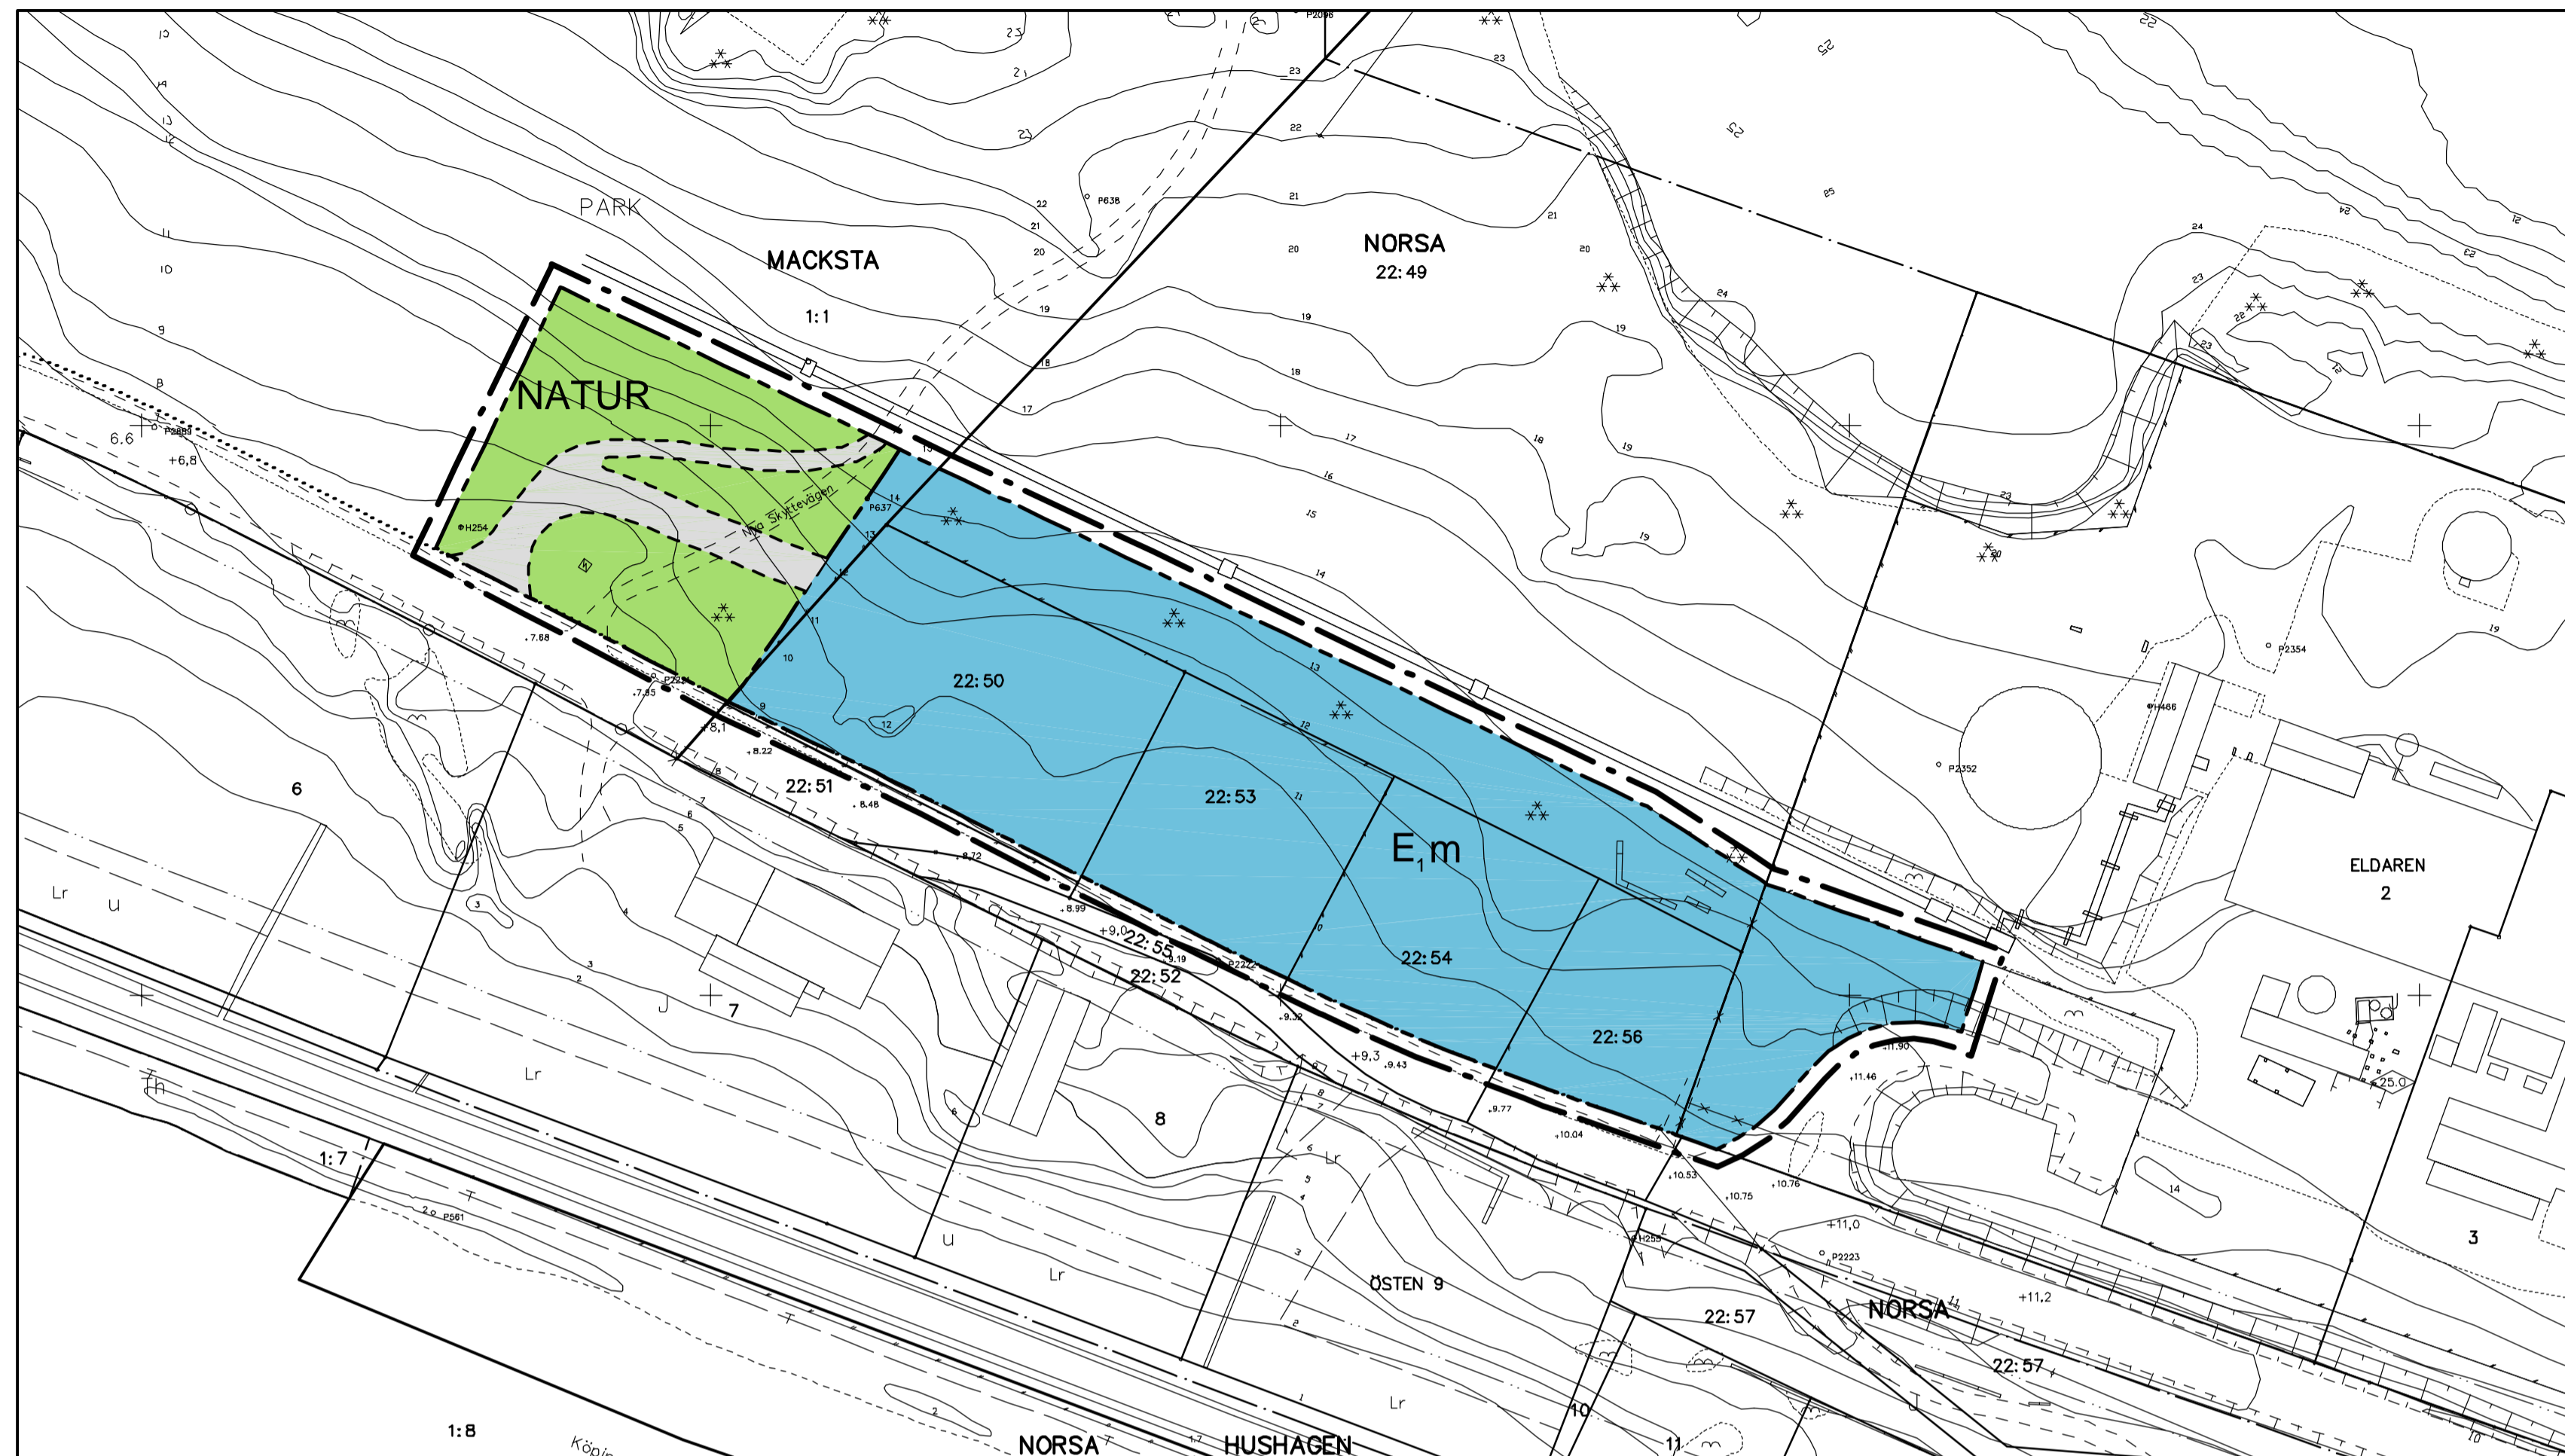

PLANBESTÄMMELSER

Följande gäller inom områden med nedanstående beteckningar. Endast angiven användning och utformning är tillåten. Bestämmelser utan beteckning gäller inom hela planområdet.

GRÄNSER

- · — Linje ritad 3 meter utanför planområdets gräns
- - - Användningsgräns
- x - x - Utgående användningsgräns
- - - - - Egenskapsgräns
- x - x - Utgående egenskapsgräns
- () Utgående beteckning

ANVÄNDNING AV ALLMÄN PLATS

- Naturområde

ANVÄNDNING AV KVARTERSMARK

- Tekniska anläggningar, Återvinningscentral

STÖRNINGSSKYDD

- m Verksamheten får inte vara störande för omgivningen

ADMINISTRATIVA BESTÄMMELSER

Genomförandetiden slutar 15 år efter det att planen vunnit laga kraft dvs 2019-10-05.

GRUNDKARTANS BETECKNINGAR


- Fastighetsgräns
- - - Traktgräns
- NORSA 22:49 Fastighetsbeteckning
- ▭ Byggnader, fasadlinjer redovisade
- ▭ Uthus resp skärmtak
- Stödmur
- Staket
- ▭ Slänt
- - - Gata
- - - - - Kantsten
- ~ Nivåkurvor
- + Rutnätpunkt
- 000.0 Avvägd höjd
- J Industriområde
- PARK Park
- Lr Ledningsrätt
- ◇ Byggnadshöjd
- u Mark tillgänglig för underjordiska ledningar
- ~ Berg i dagen
- * Barrskog
- o P2221 #10264 Plan- och höjdfix
- - - - - Ägoslagsgräns
- - - - - Användningsgräns från vilken mindre avvikelser i vissa fall får göras

Grundkartan (digital) upprättad av METRIA 2003-05-06

Lars Andersson
Mätningingenjör

Projektionssystem 2,5 gon V RT 07
Höjdsystem RH00
Kartan upprättad i mätclass II

ILLUSTRATIONSKARTA Skala 1:1000

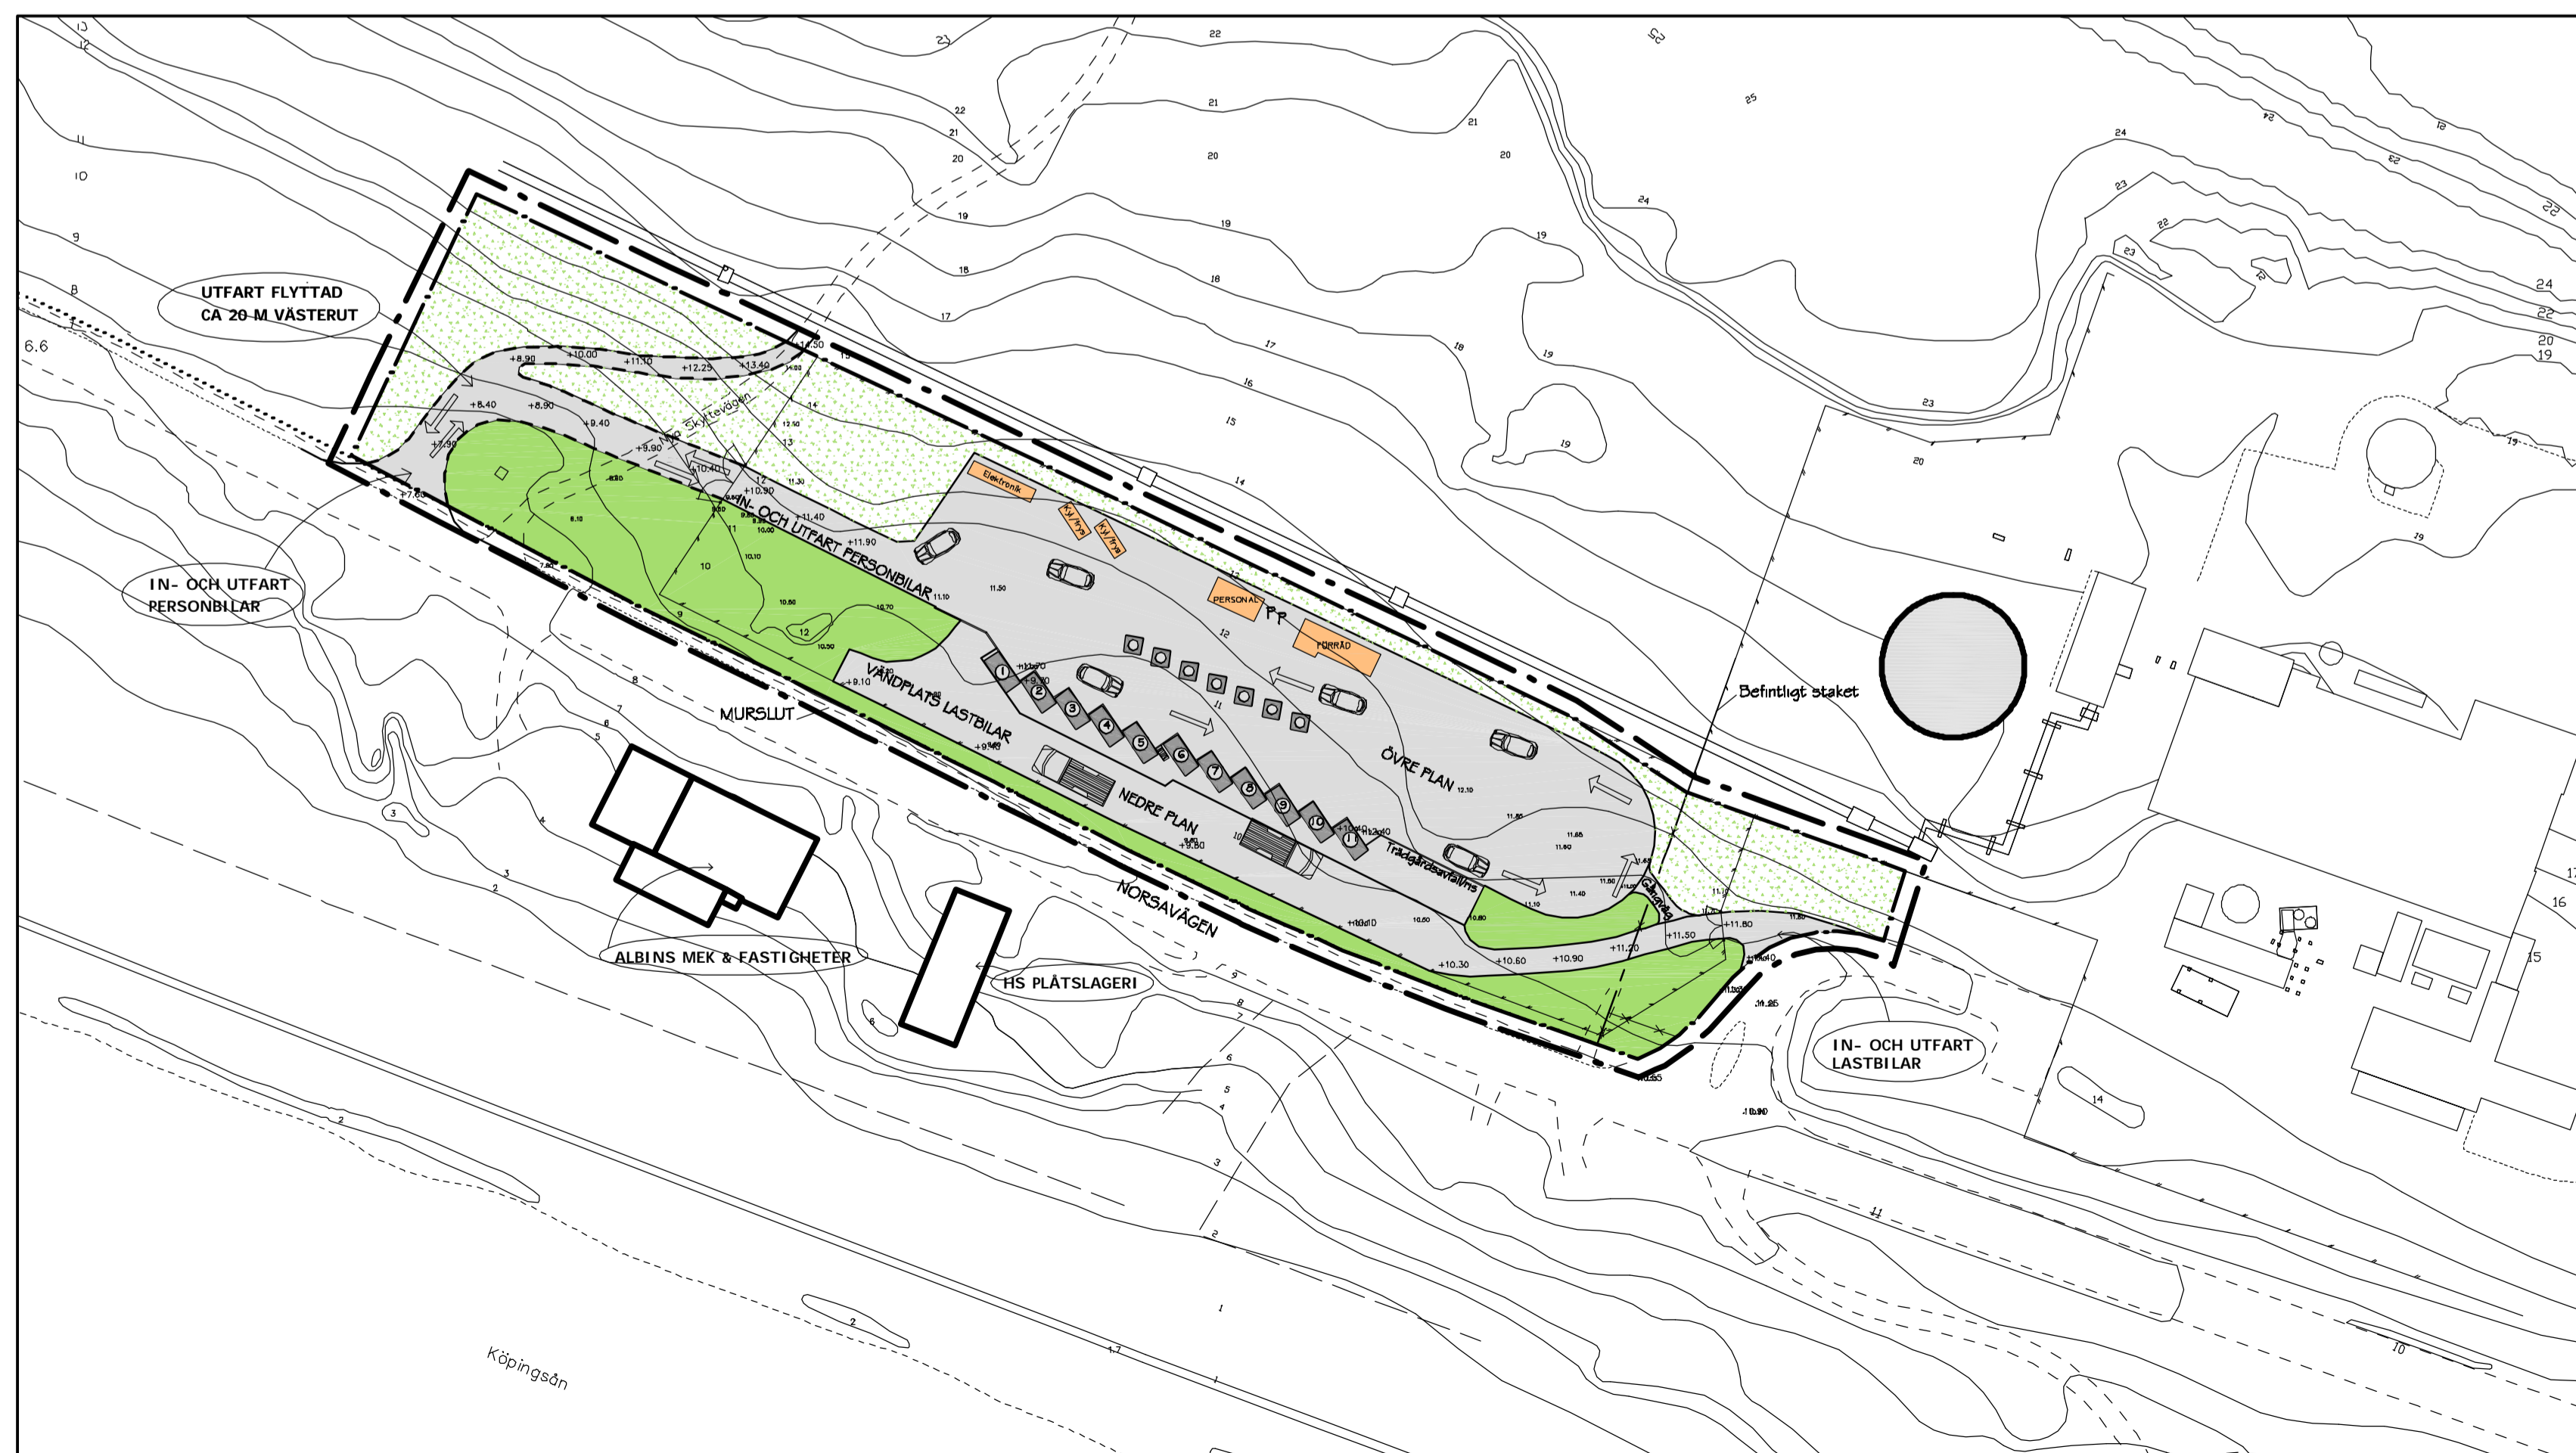

Till planen hör:		ANTAGANDEHANDLING	
Planbeskrivning	Fastighetsförteckning	Beslutsdatum	Instans
Genomförandebeskrivning	Samrådsredogörelse	2004-04-21	BN
Detailplan för		2004-08-30	KF
DEL AV NORSA 22:49 M FL		Laga kraft	2004-10-05
(Återvinningscentral vid Norsavägen)			
Köpings tätort, Köpings kommun			
Upprättad 2004-02-09			
Dag Björnemo Stadsarkitekt	Christina Johansson Planarkitekt	Ritad av/AS	
Skala 1:1000			PL336
0 10 20 30 40 50 100 m			